

Timbro Approvazione Soprintendenza BB. CC. AA.

Timbro Approvazione Diocesana

Firma committente

**Diocesi di Piazza Armerina
Chiesa di S. Liborio - Valguamera**

DITTA: Parrocchia di San Giuseppe
LOCALITA': Valguamera

OGGETTO:
"Lavori di Restauro, Consolidamento e Risanamento Conservativo della
Chiesa di S. Liborio"


PROGETTO ESECUTIVO

Elaborati Grafici: stato di fatto
Tavola n° 1
**AEROFOTOGRAMMETRIA, INQUADRAMENTO GENERALE e FOTO dello
STATO di FATTO**

PROGETTISTI
Arch. Tiziana Crocco
Arch. G. William Tornabene

CONSULENTE STRUTTURALE
Arch. Leonardo Russo

Data
02/08/2018

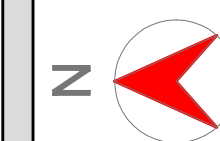


Aerofotogrammetria
Chiesa di S. Liborio



Chiesa di S. Liborio

Pianta della Chiesa di S. Liborio
Posizione dei coni ottici - Scala 1:100

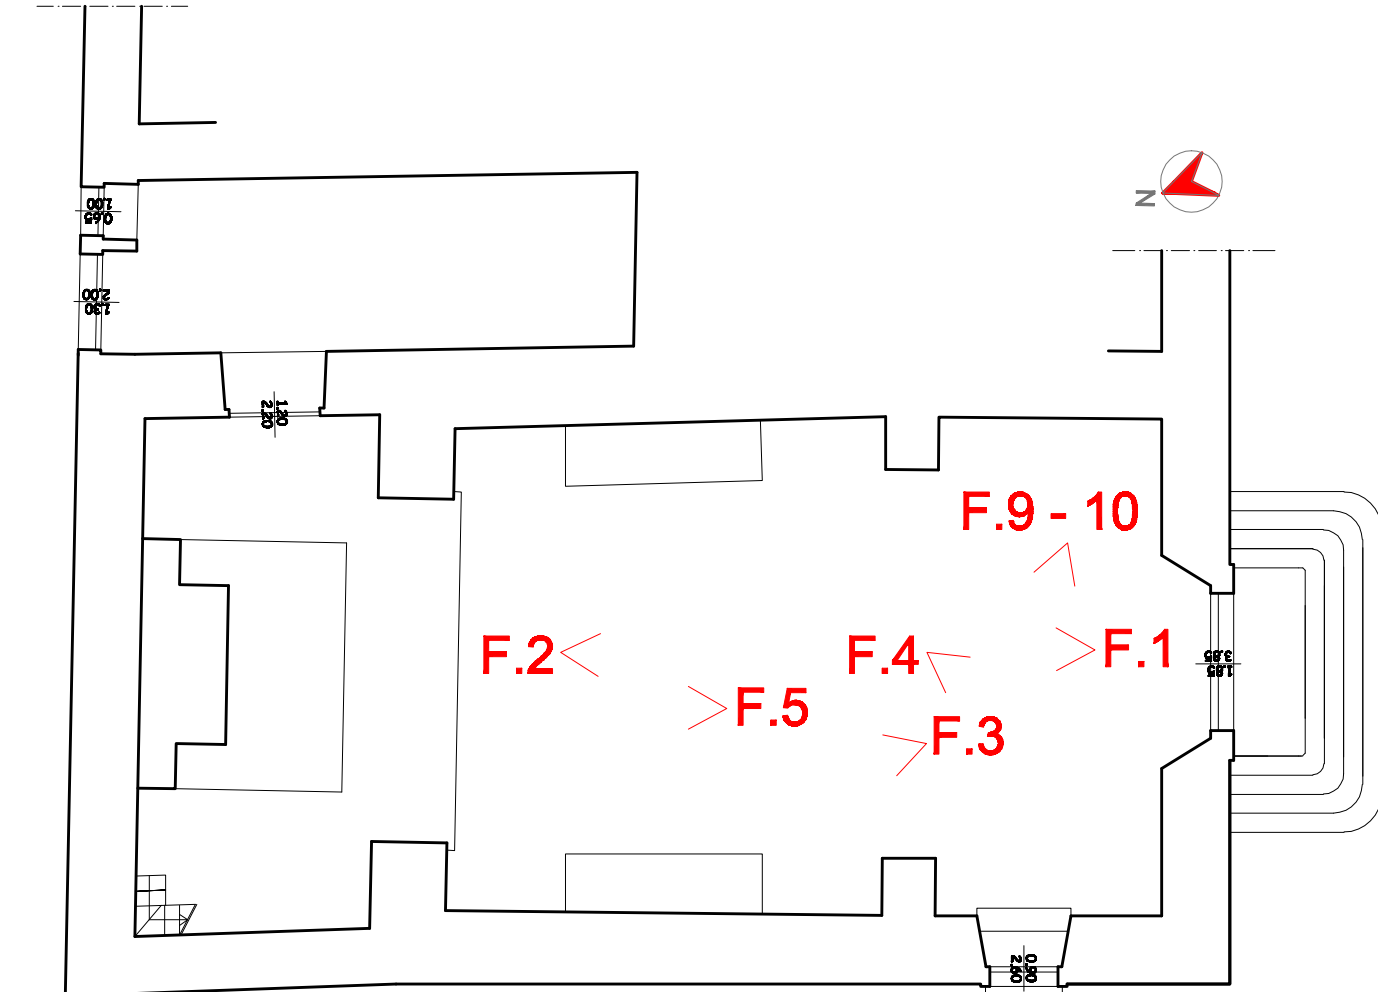

Corografia dell'area di intervento - Scala 1:500

