
 


Timbro Approvazione Soprintendenza BB. CC. AA.

Timbro Approvazione Diocesi:

 

Firma committente

**Diocesi di Piazza Armerina
Chiesa di S. Liborio - Valguarnera**

DITTA: Parrocchia di San Giuseppe
LOCALITA': Valguarnera


OGGETTO:
**"Lavori di Restauro, Consolidamento e Risanamento Conservativo della
Chiesa di S. Liborio"**

PROGETTO ESECUTIVO
Elaborati Grafici: ipotesi progettuale
Tavola n° 11
stato finale di progetto
Piante - Scala 1:100


PROGETTISTI
Arch. Tiziana Crocco
Arch. G. William Tomabene

CONSULENTE STRUTTURALE
Arch. Leonardo Russo


Data
02/08/2018

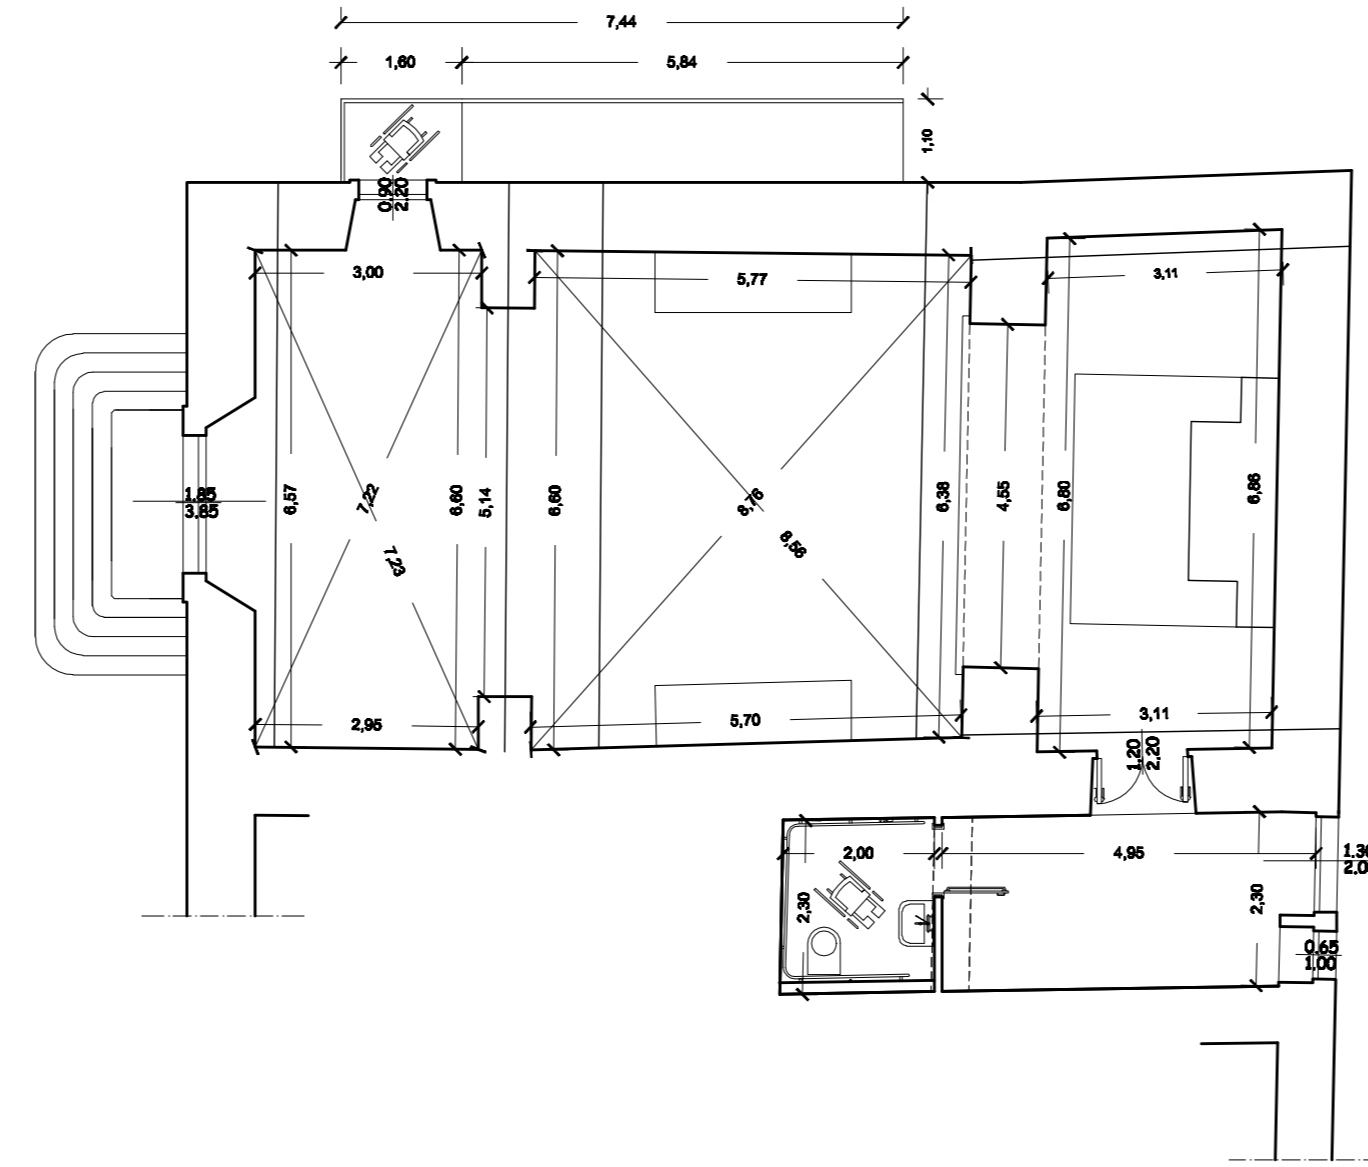

PIANTA A QUOTA + 1,40

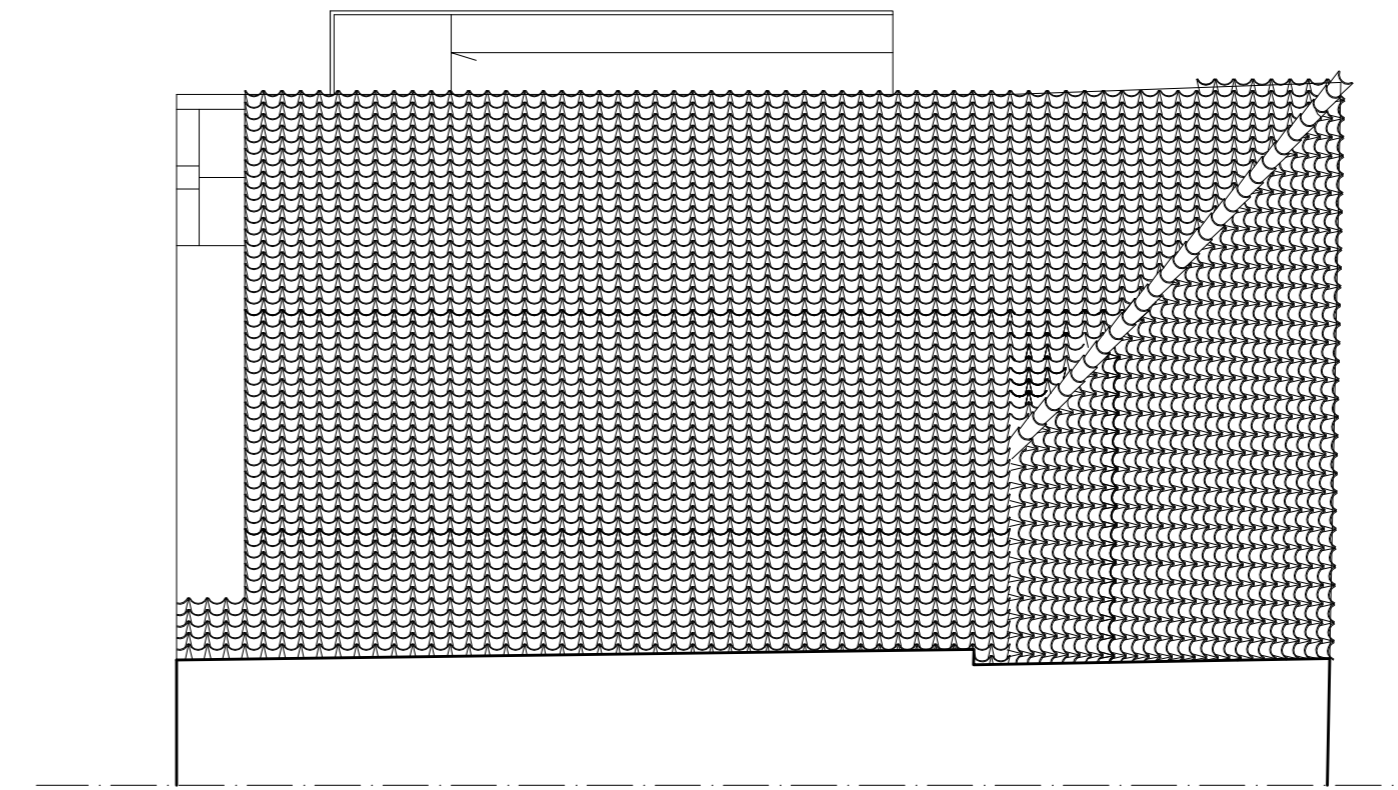

PIANTA DELLA COPERTURA

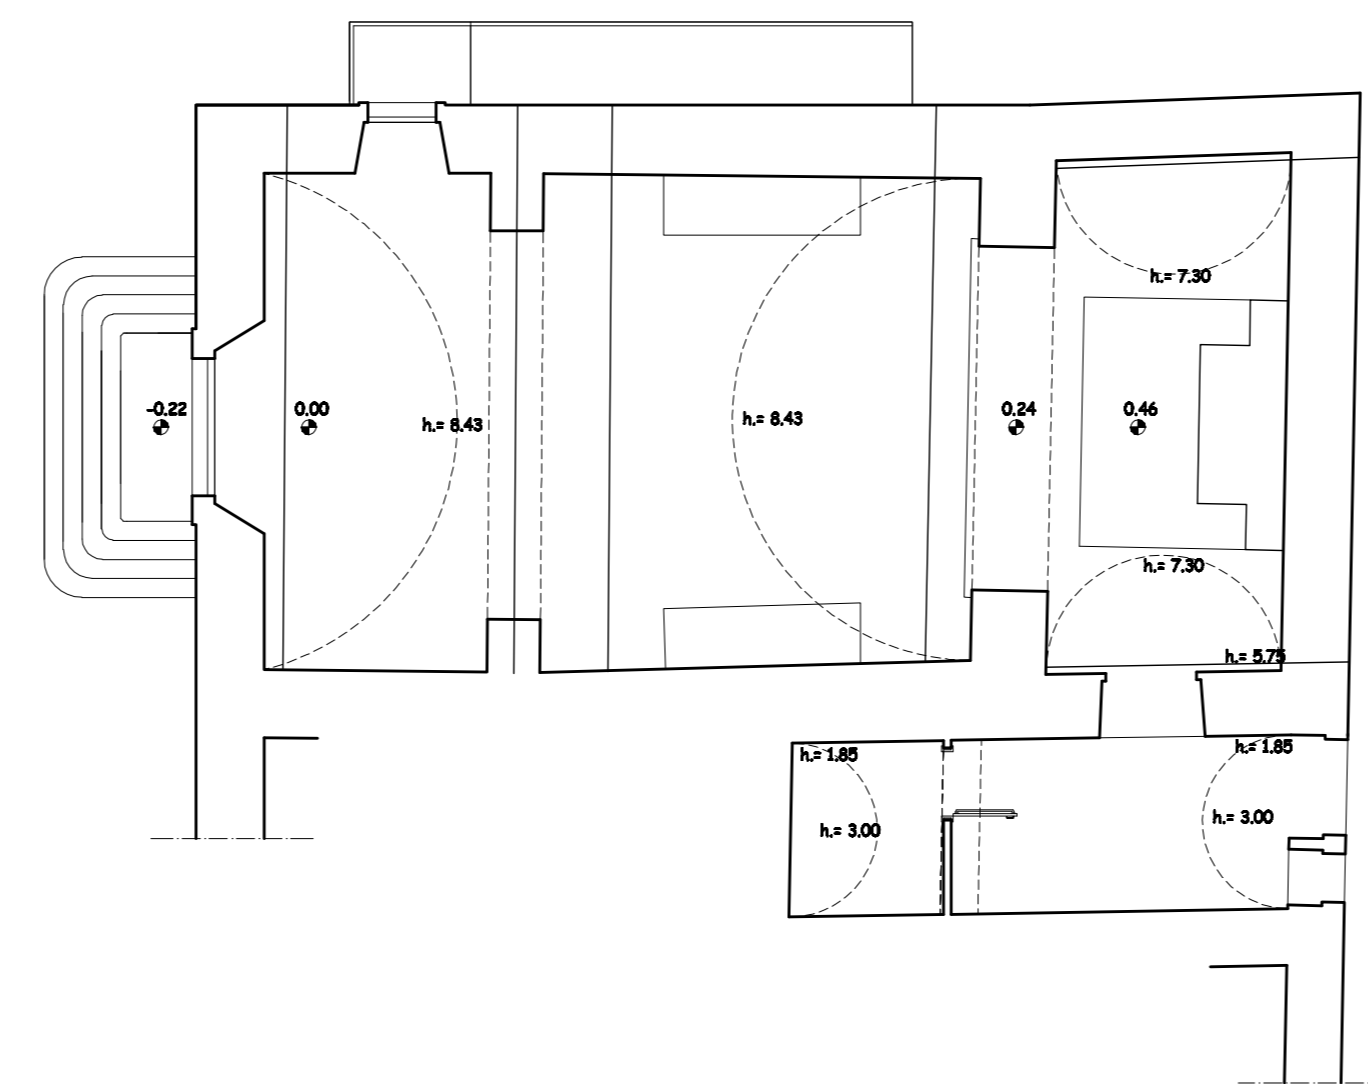

PIANTA A QUOTA + 1,85

