

Timbro Approvazione Soprintendenza BB. CC. AA.

Timbro Approvazione Diocesi:

**Diocesi di Piazza Armerina
Chiesa di S. Liborio - Valguarnera**

DITTA: Parrocchia di San Giuseppe
LOCALITA': Valguarnera

OGGETTO:
**"Lavori di Restauro, Consolidamento e Risanamento Conservativo della
Chiesa di S. Liborio"**


PROGETTO ESECUTIVO
Elaborati Grafici: stato di fatto
Tavola n° 2
rilievo metrico
Piante - Scala 1:100

PROGETTISTI
Arch. Tiziana Crocco
Arch. G. William Tomabene


CONSULENTE STRUTTURALE
Arch. Leonardo Russo

Data
02/08/2018


Firma committente

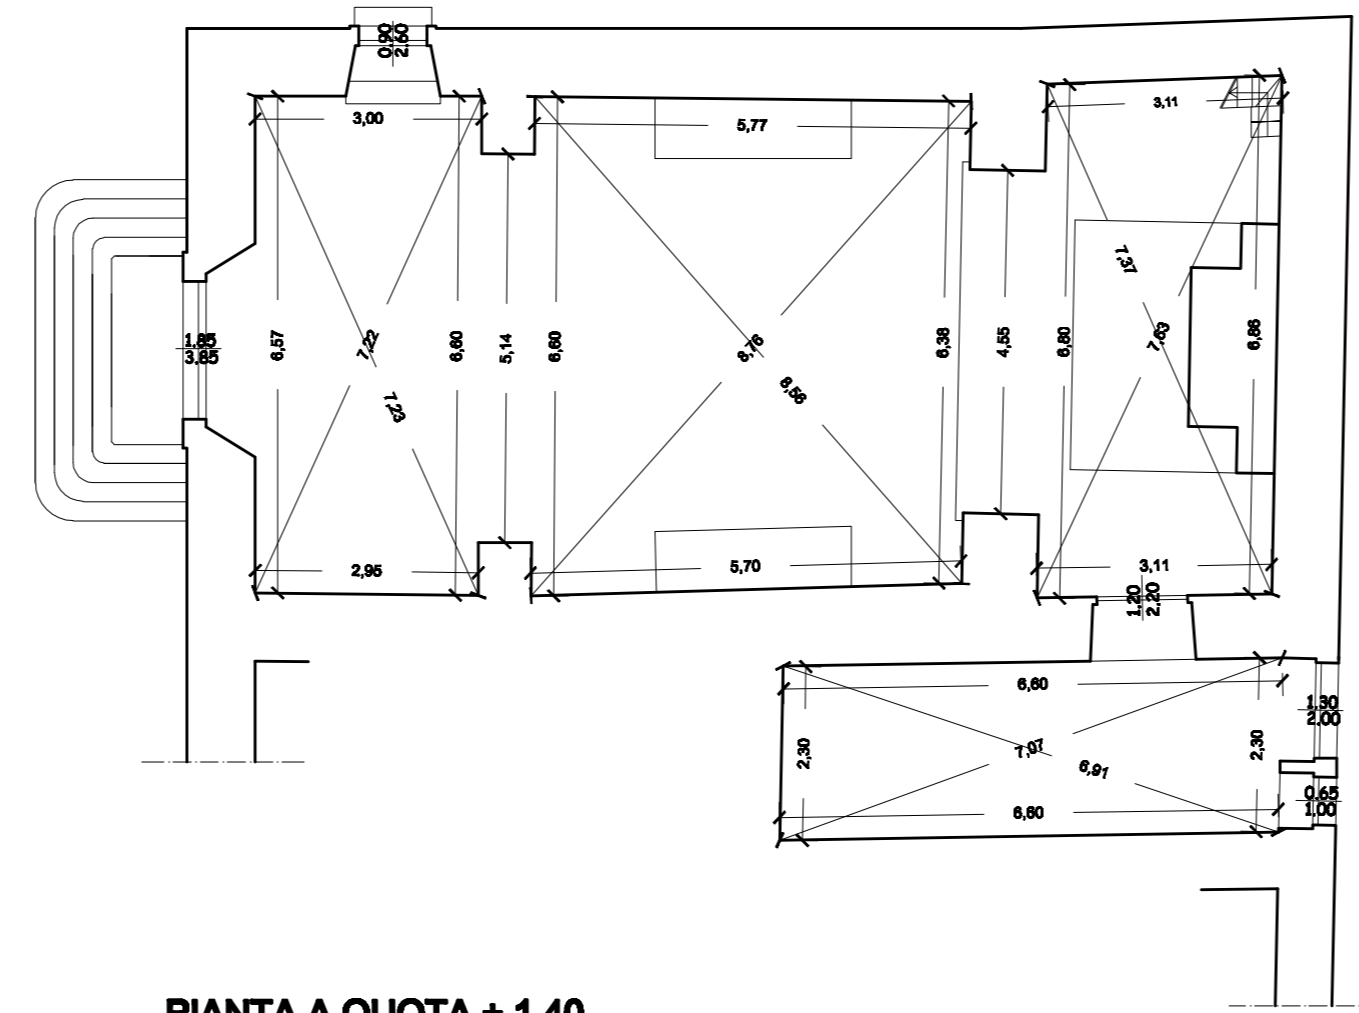

PIANTA A QUOTA + 1,40

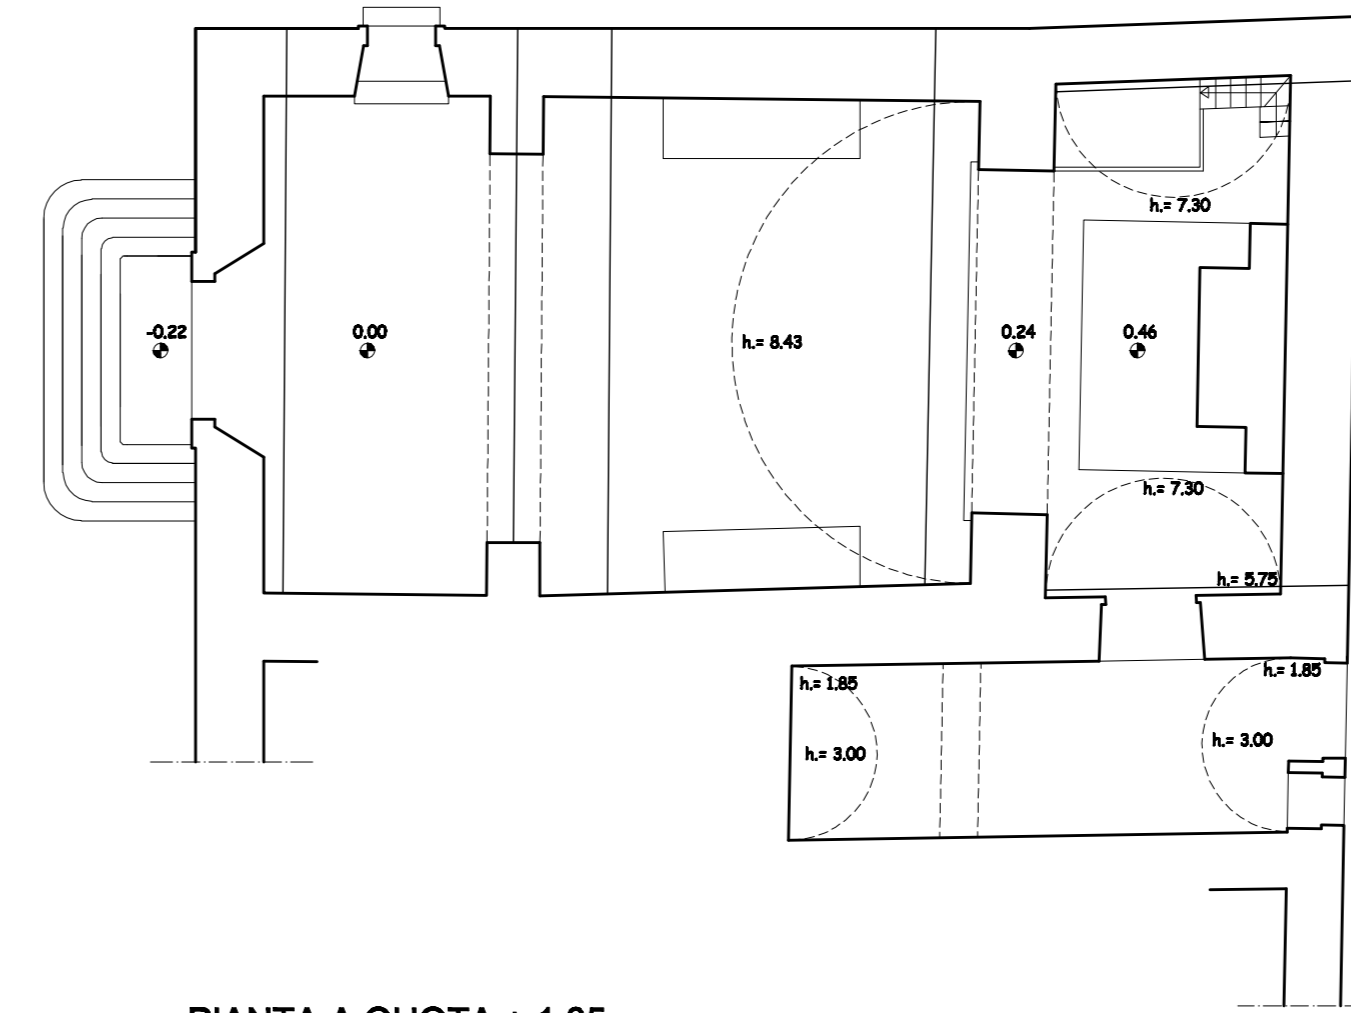

PIANTA A QUOTA + 1,85

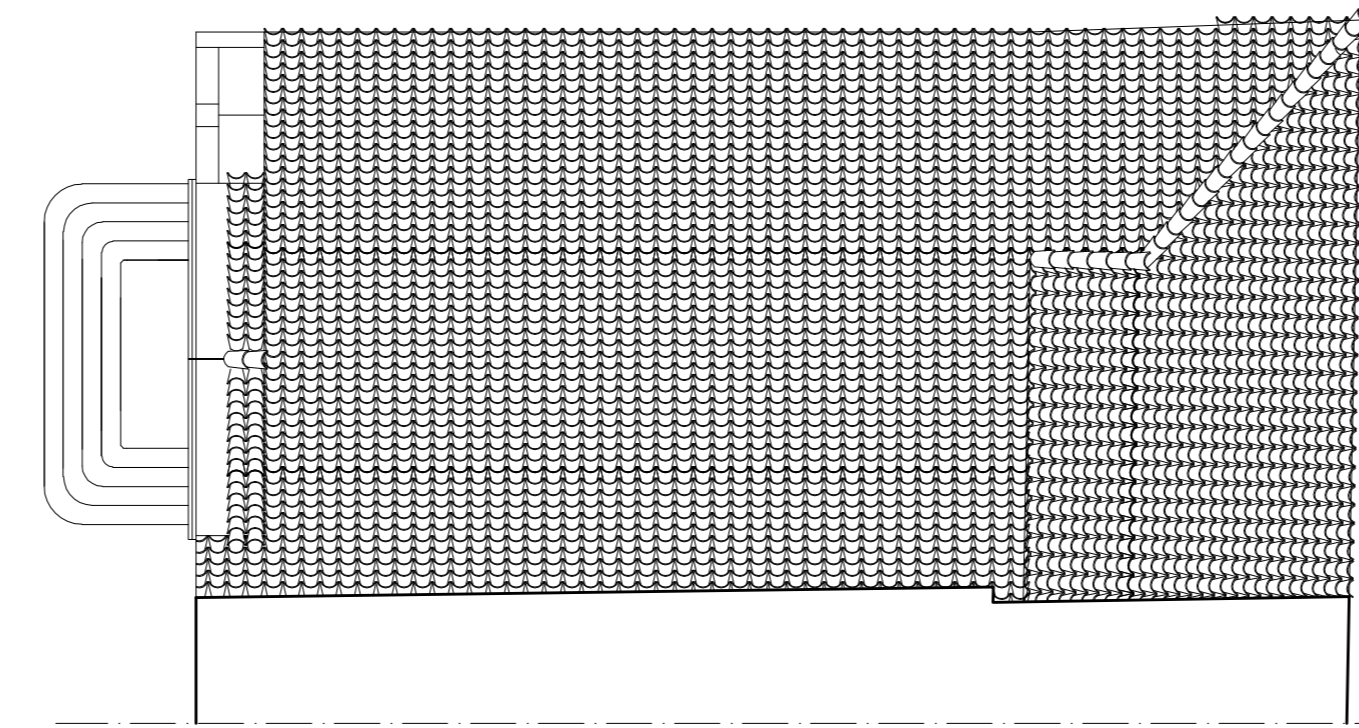

PIANTA DELLA COPERTURA

