

Timbro Approvazione Soprintendenza BB. CC. AA.

Timbro Approvazione Diocesi:

Firma committente

**Diocesi di Piazza Armerina
Chiesa di S. Liborio - Valguamera**

DITTA: Parrocchia di San Giuseppe
LOCALITA': Valguamera



OGGETTO:
**"Lavori di Restauro, Consolidamento e Risanamento Conservativo della
Chiesa di S. Liborio"**

PROGETTO ESECUTIVO
Elaborati Grafici: stato di fatto
Tavola n° 3
rilievo metrico
Prospetti - Scala 1:100


PROGETTISTI
Arch. Tiziana Crocco
Arch. G. William Tomabene

CONSULENTE STRUTTURALE
Arch. Leonardo Russo


Data
02/08/2018

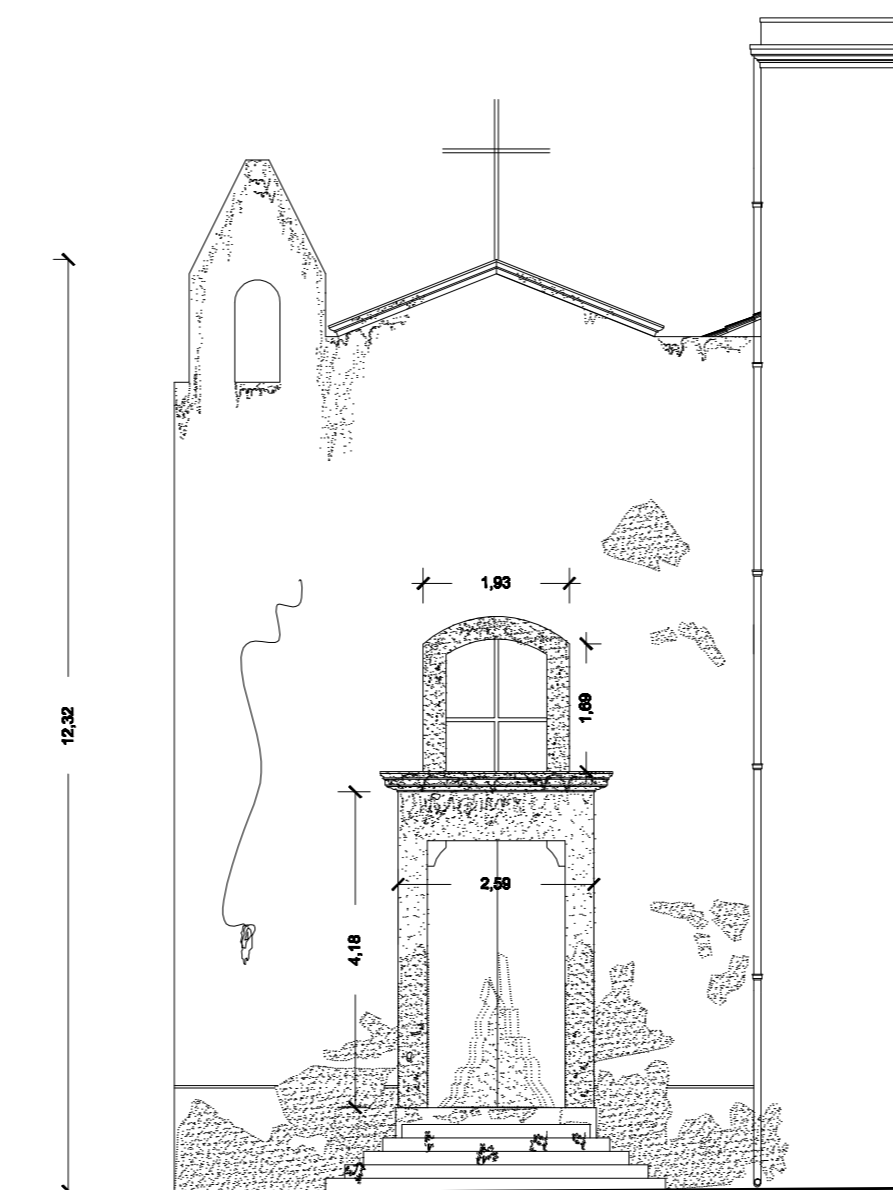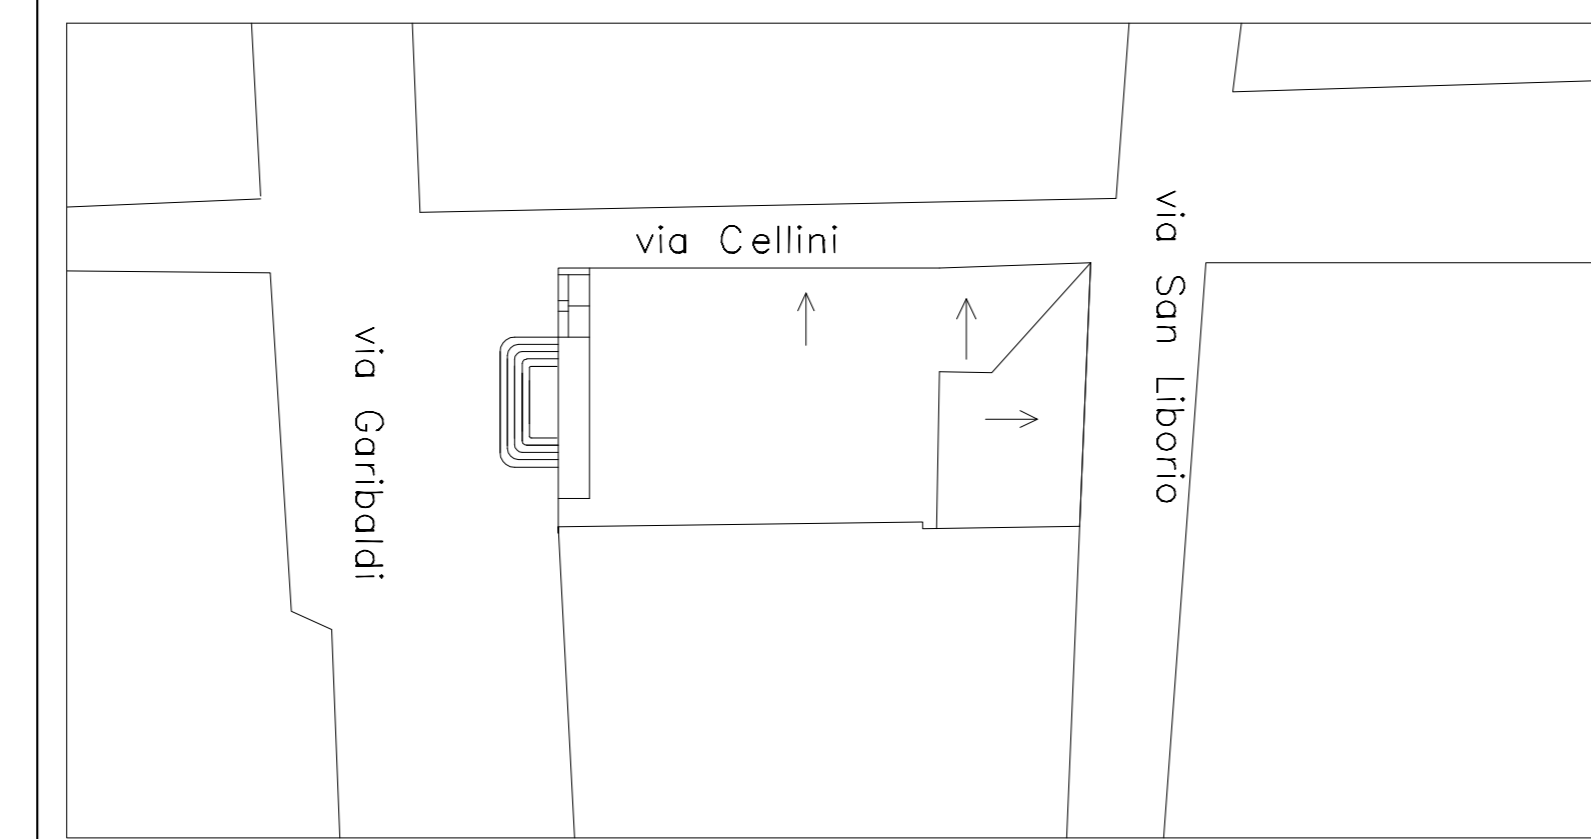

PROSPETTO SU VIA GARIBALDI

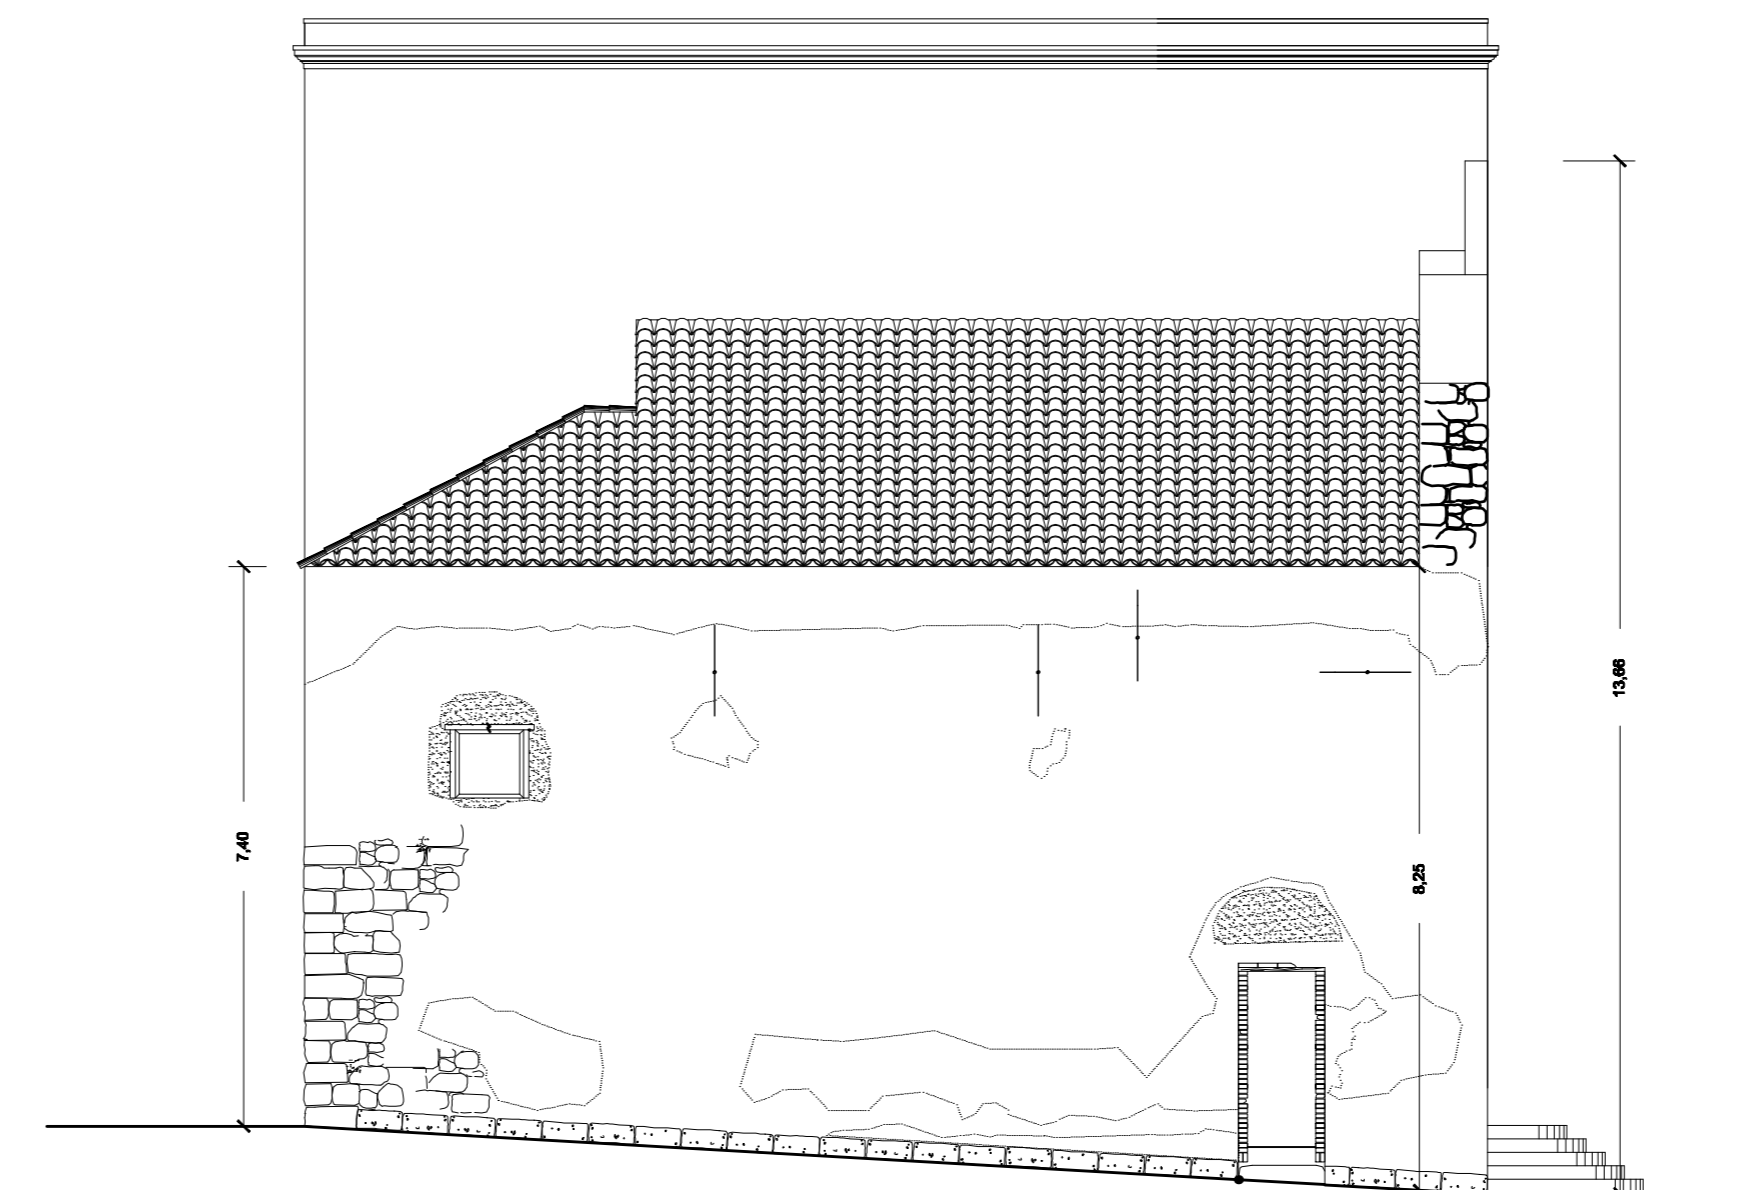

PROSPETTO SU VIA CELLINI

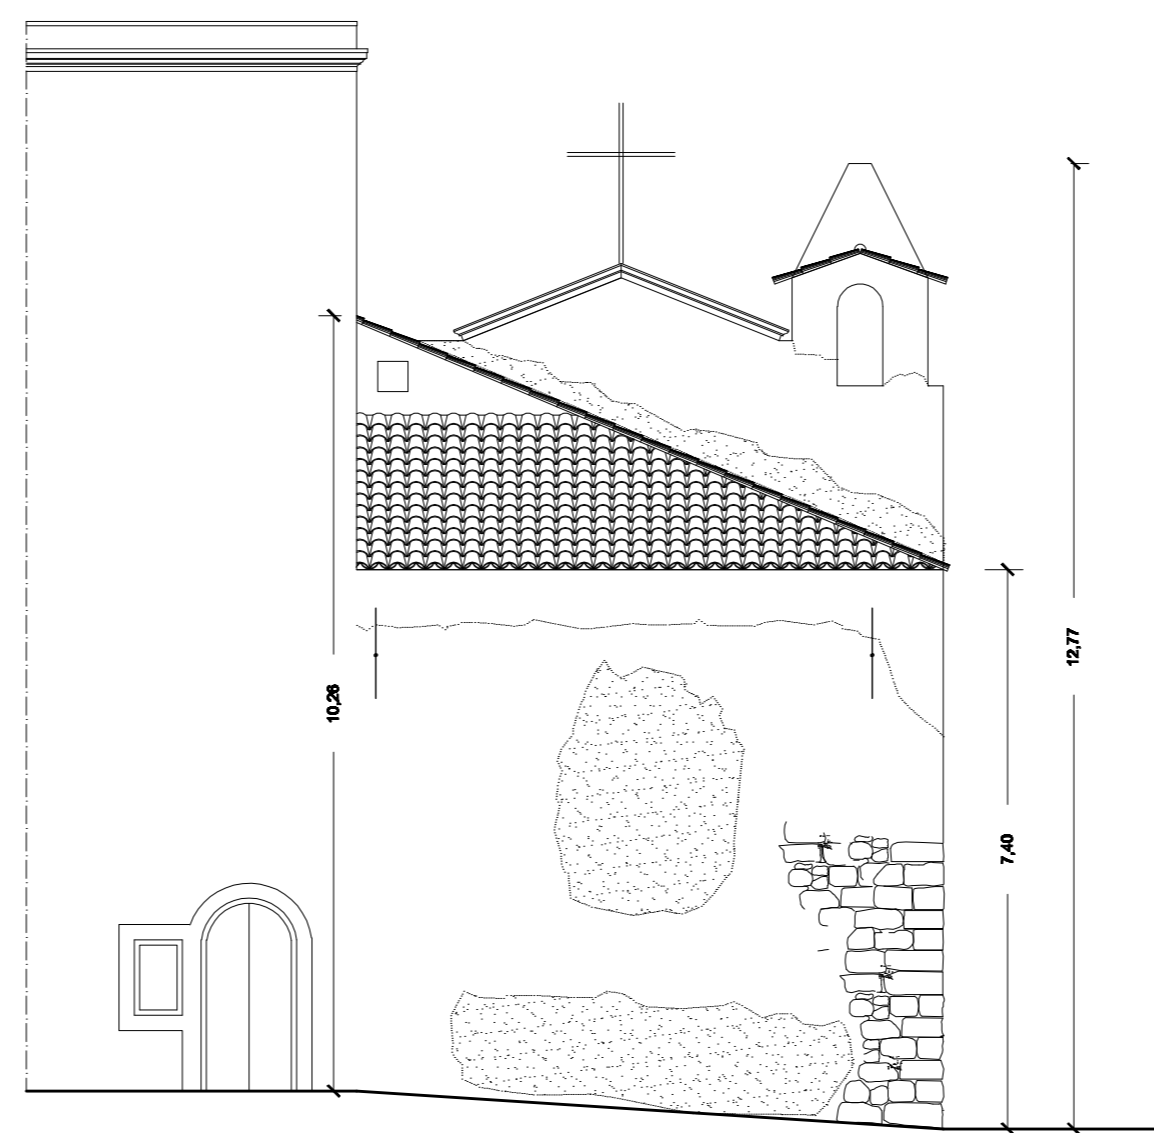

PROSPETTO SU VIA SAN LIBORIO