

Timbro Approvazione Soprintendenza BB. CC. AA.

Timbro Approvazione Diocesana

Diocesi di Piazza Armerina
Chiesa di S. Liborio - Valguamera

DITTA: Parrocchia di San Giuseppe
LOCALITA': Valguamera

OGGETTO:
"Lavori di Restauro, Consolidamento e Risanamento Conservativo della
Chiesa di S. Liborio"







PROGETTO ESECUTIVO
Elaborati Grafici: ipotesi progettuale
Tavola n° 9
indicazioni esecutive
Prospetti

PROGETTISTI
Arch. Tiziana Crocco
Arch. G. William Tornabene

CONSULENTE STRUTTURALE
Arch. Leonardo Russo

Data
02/08/2018

Firma committente

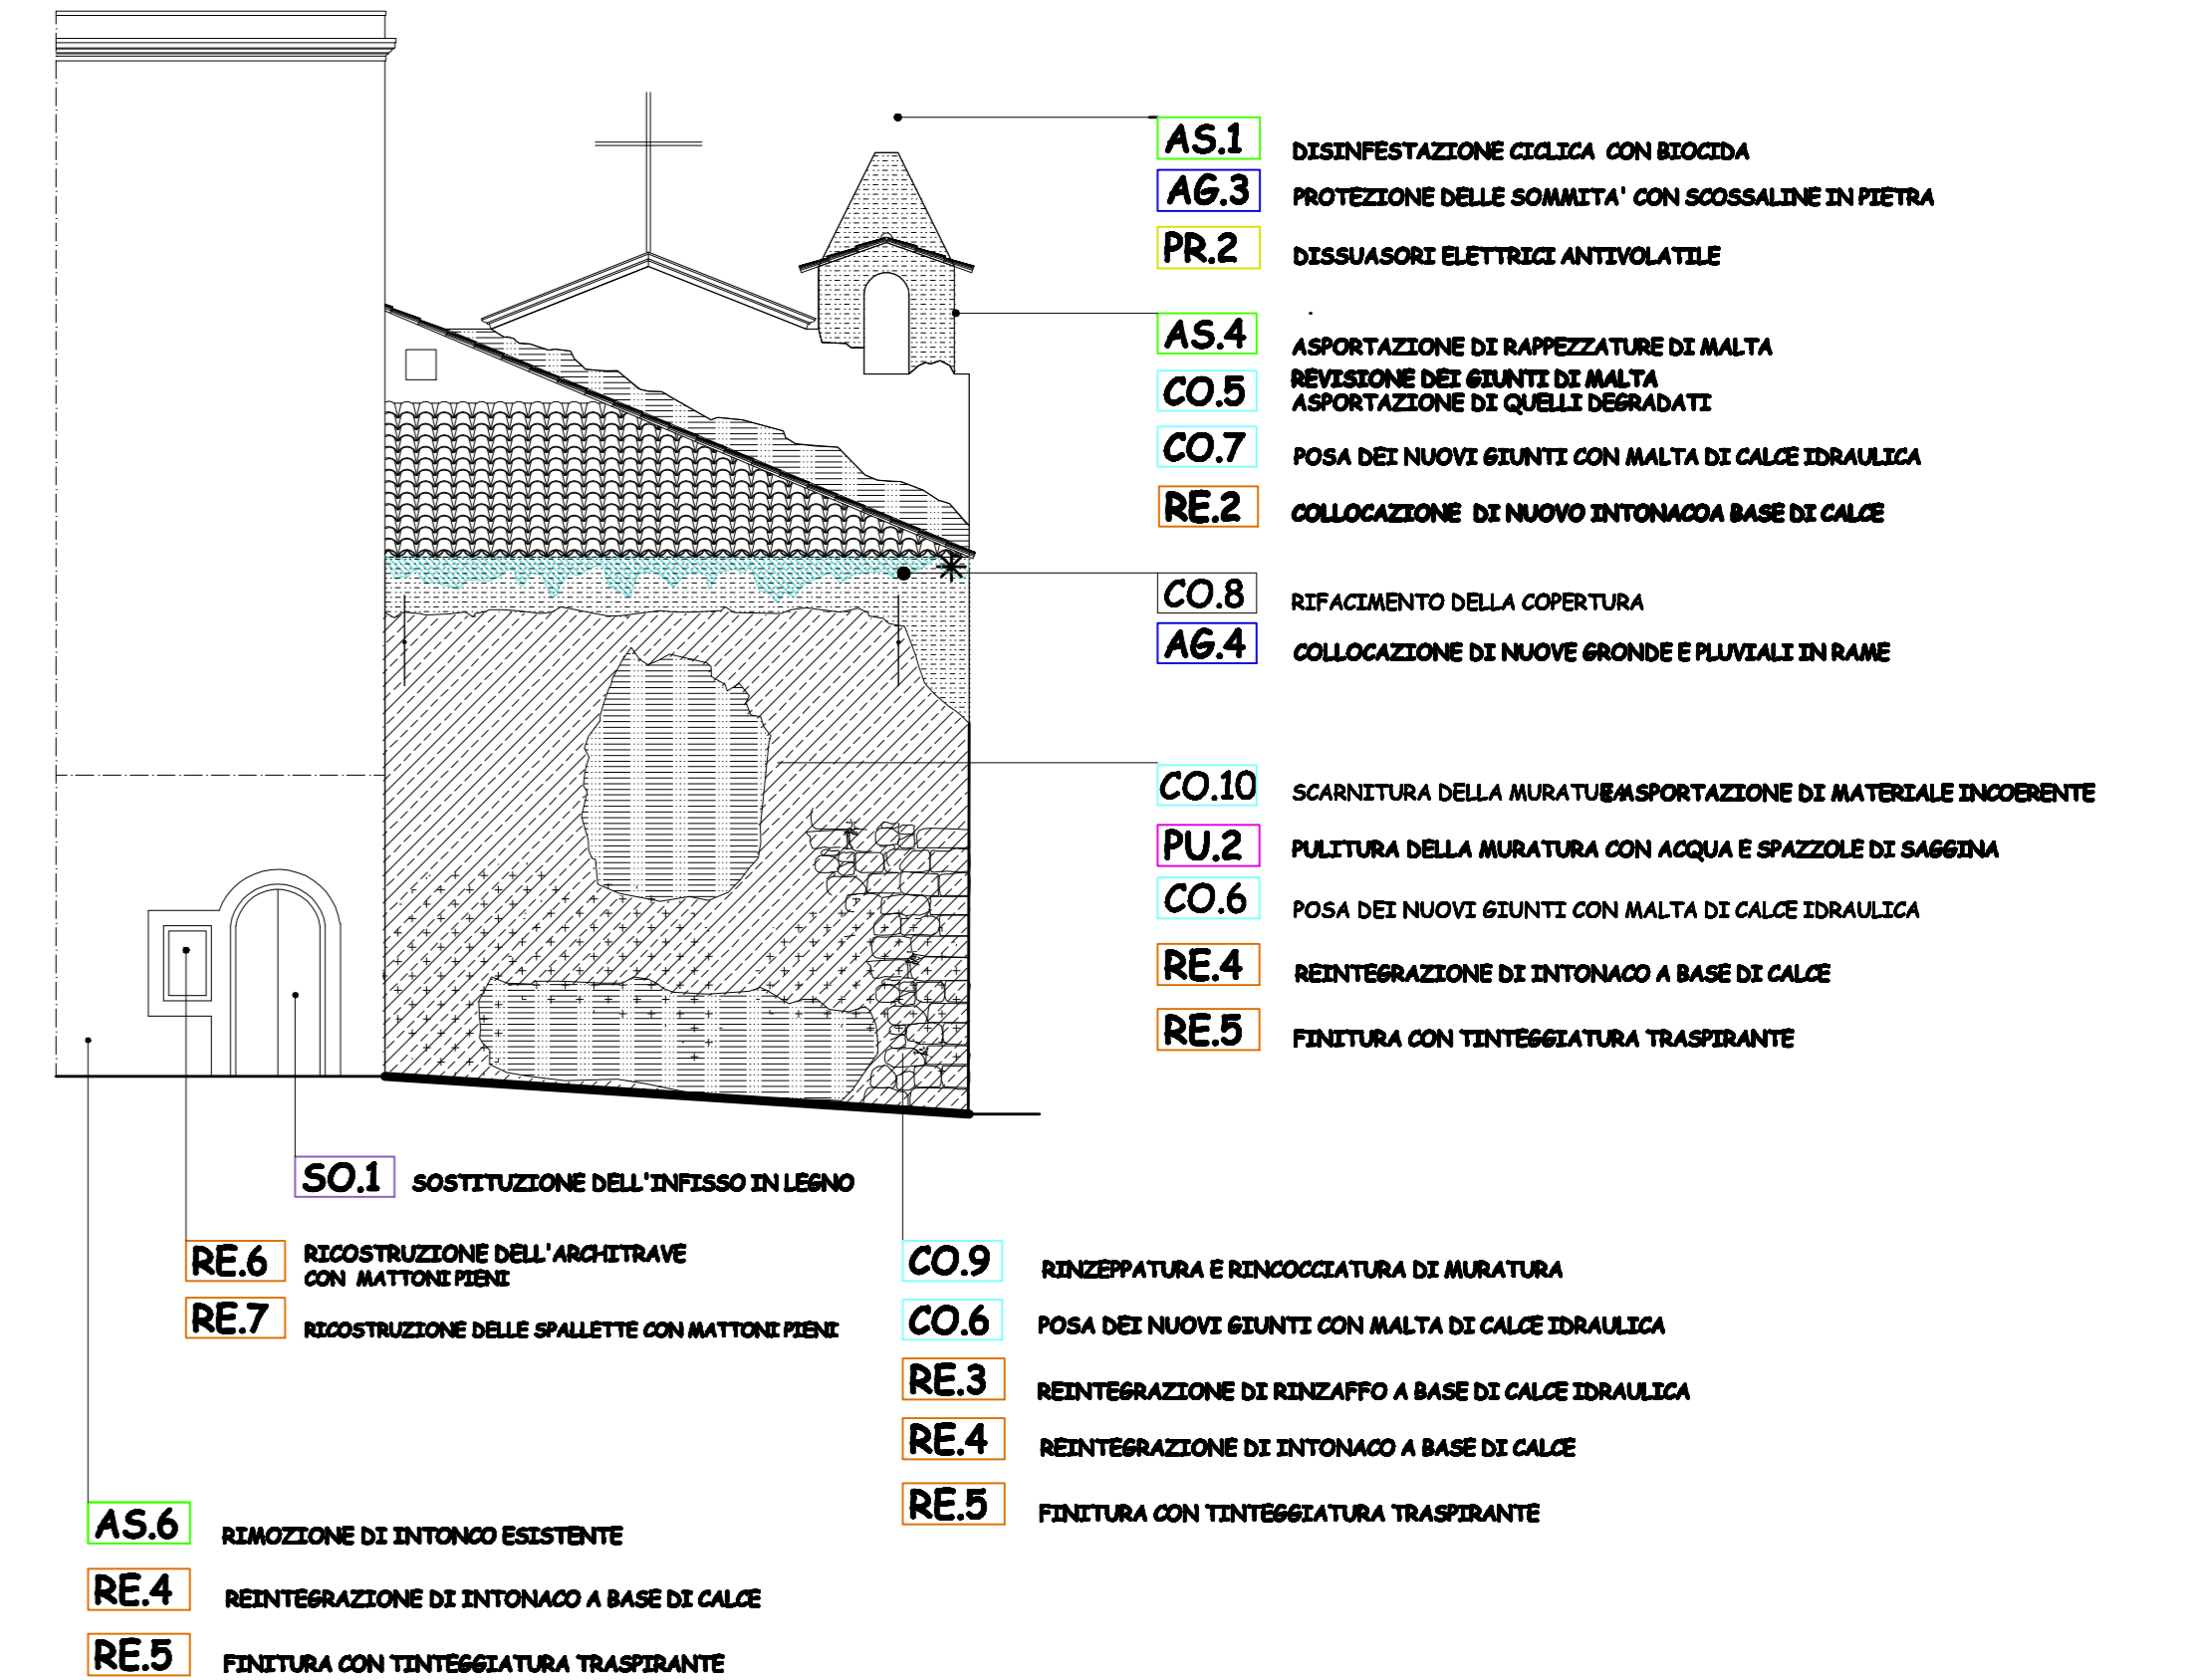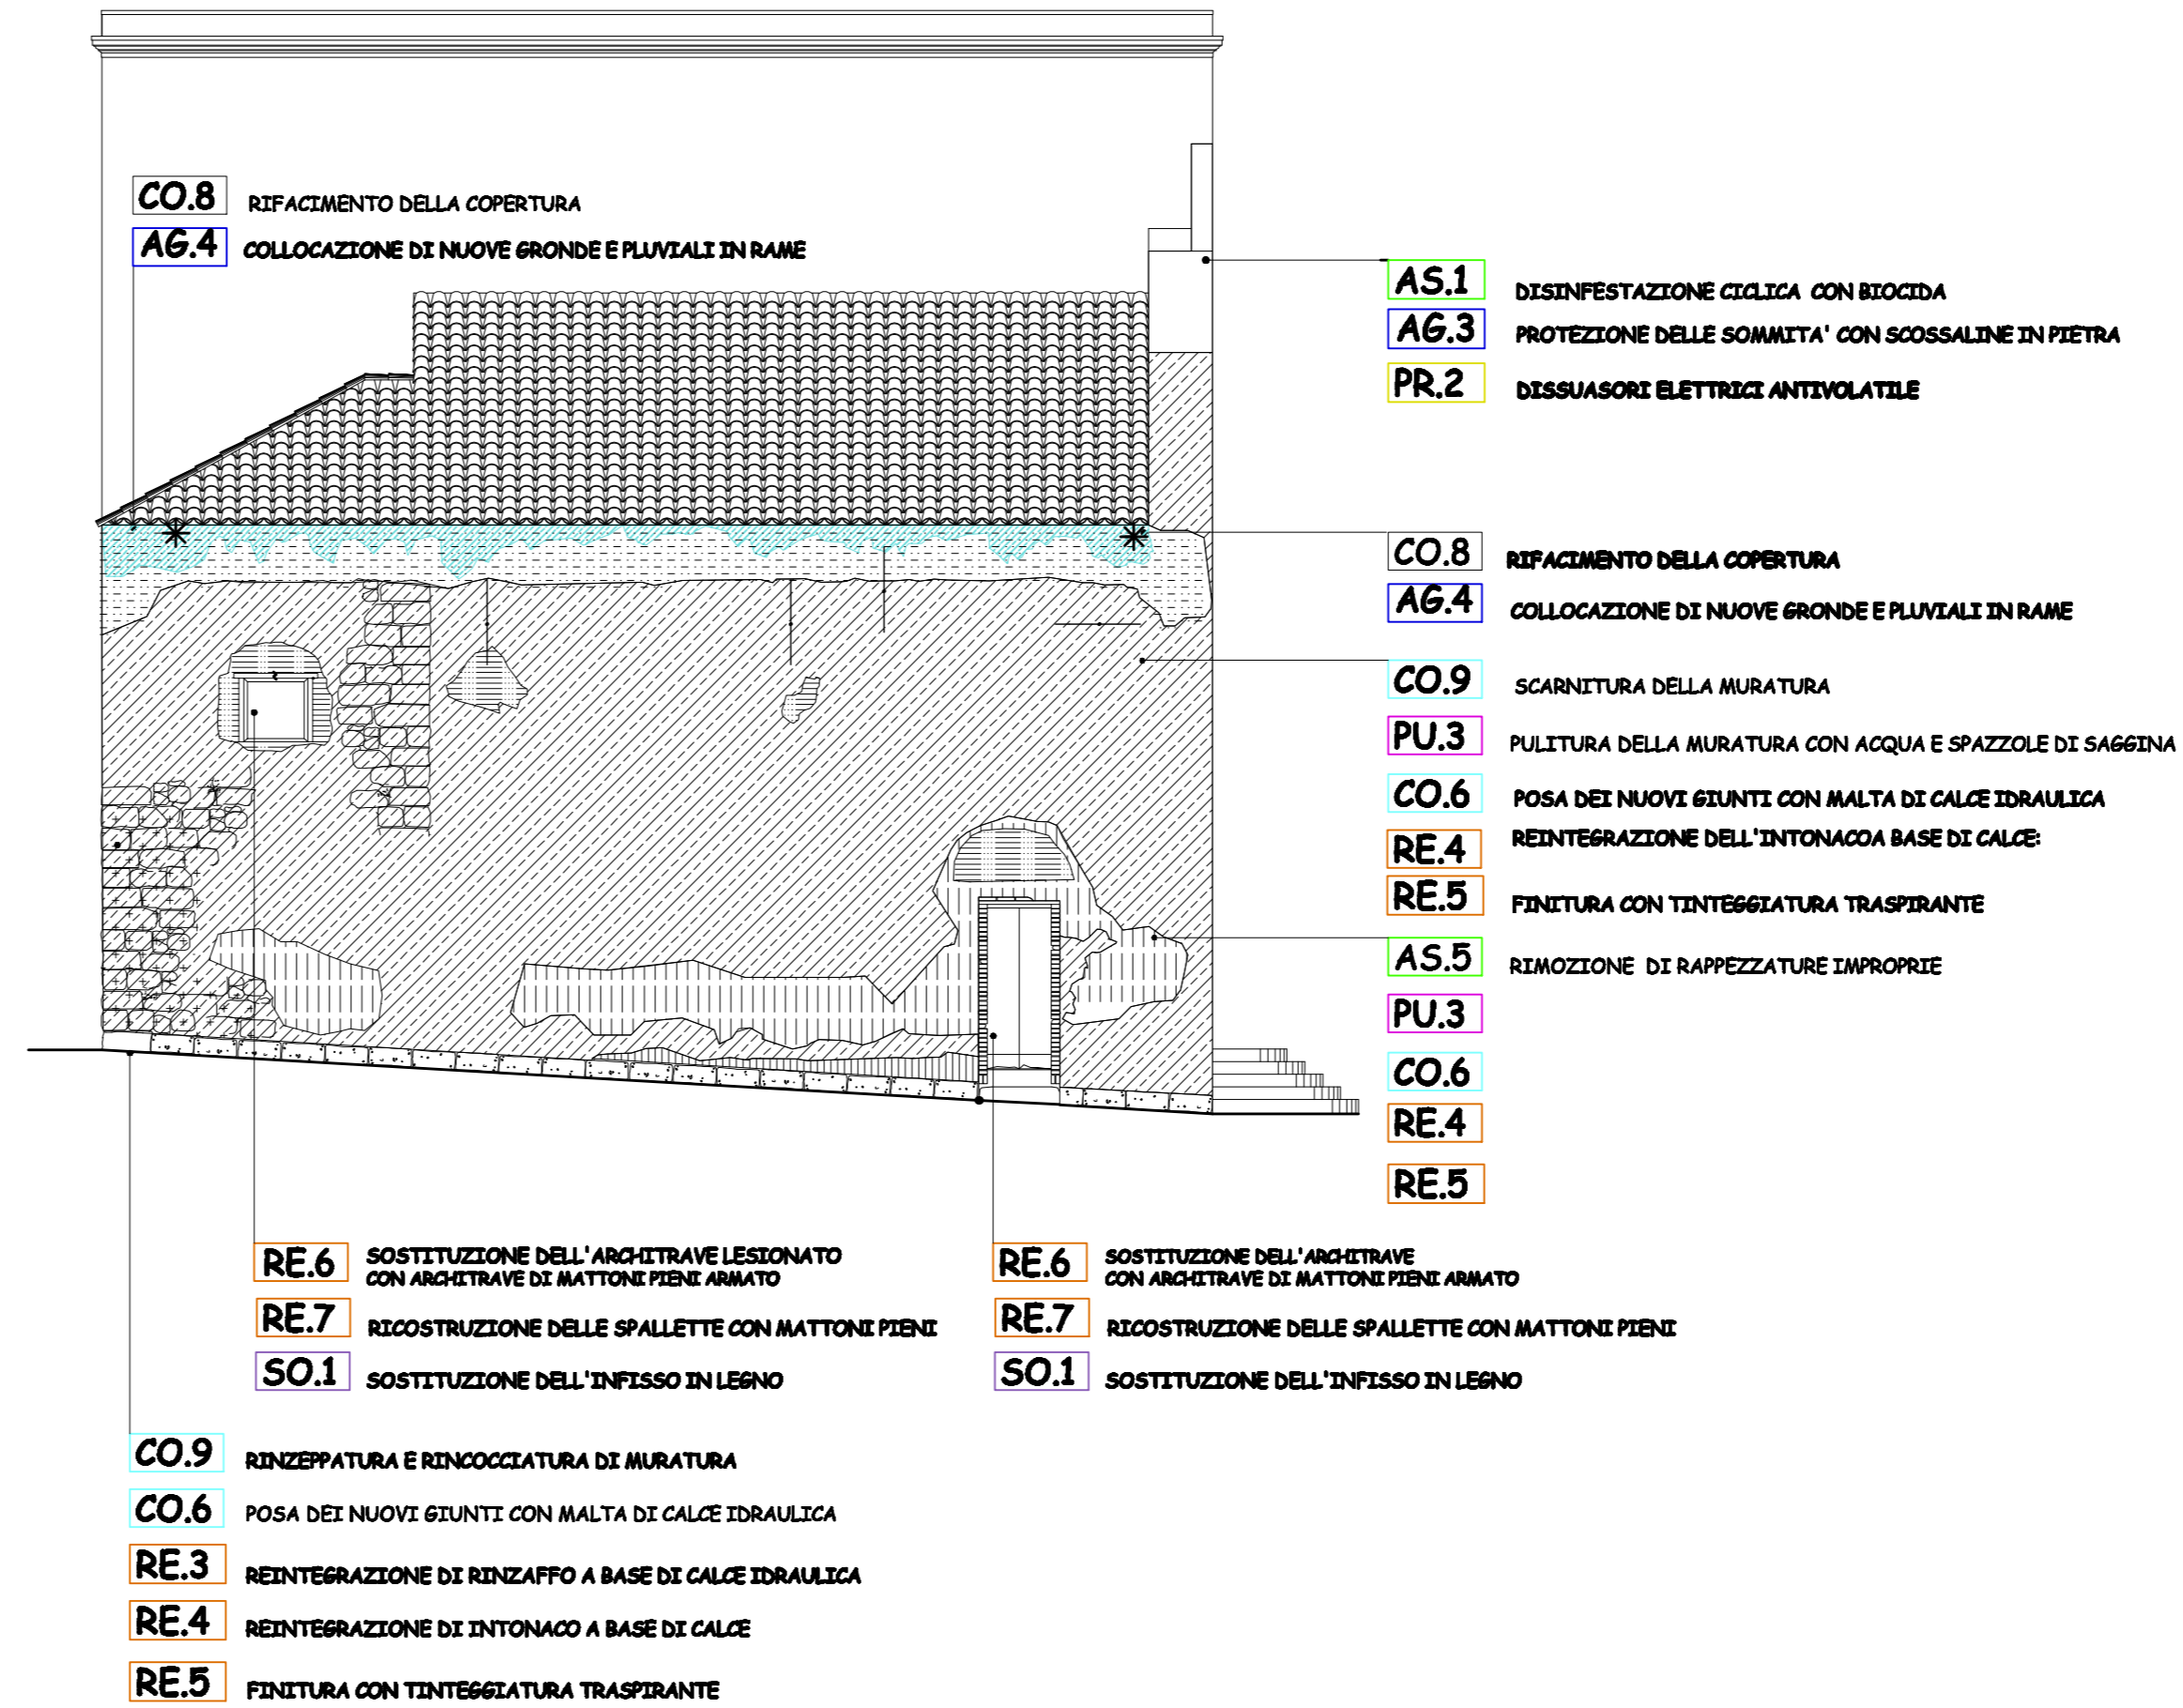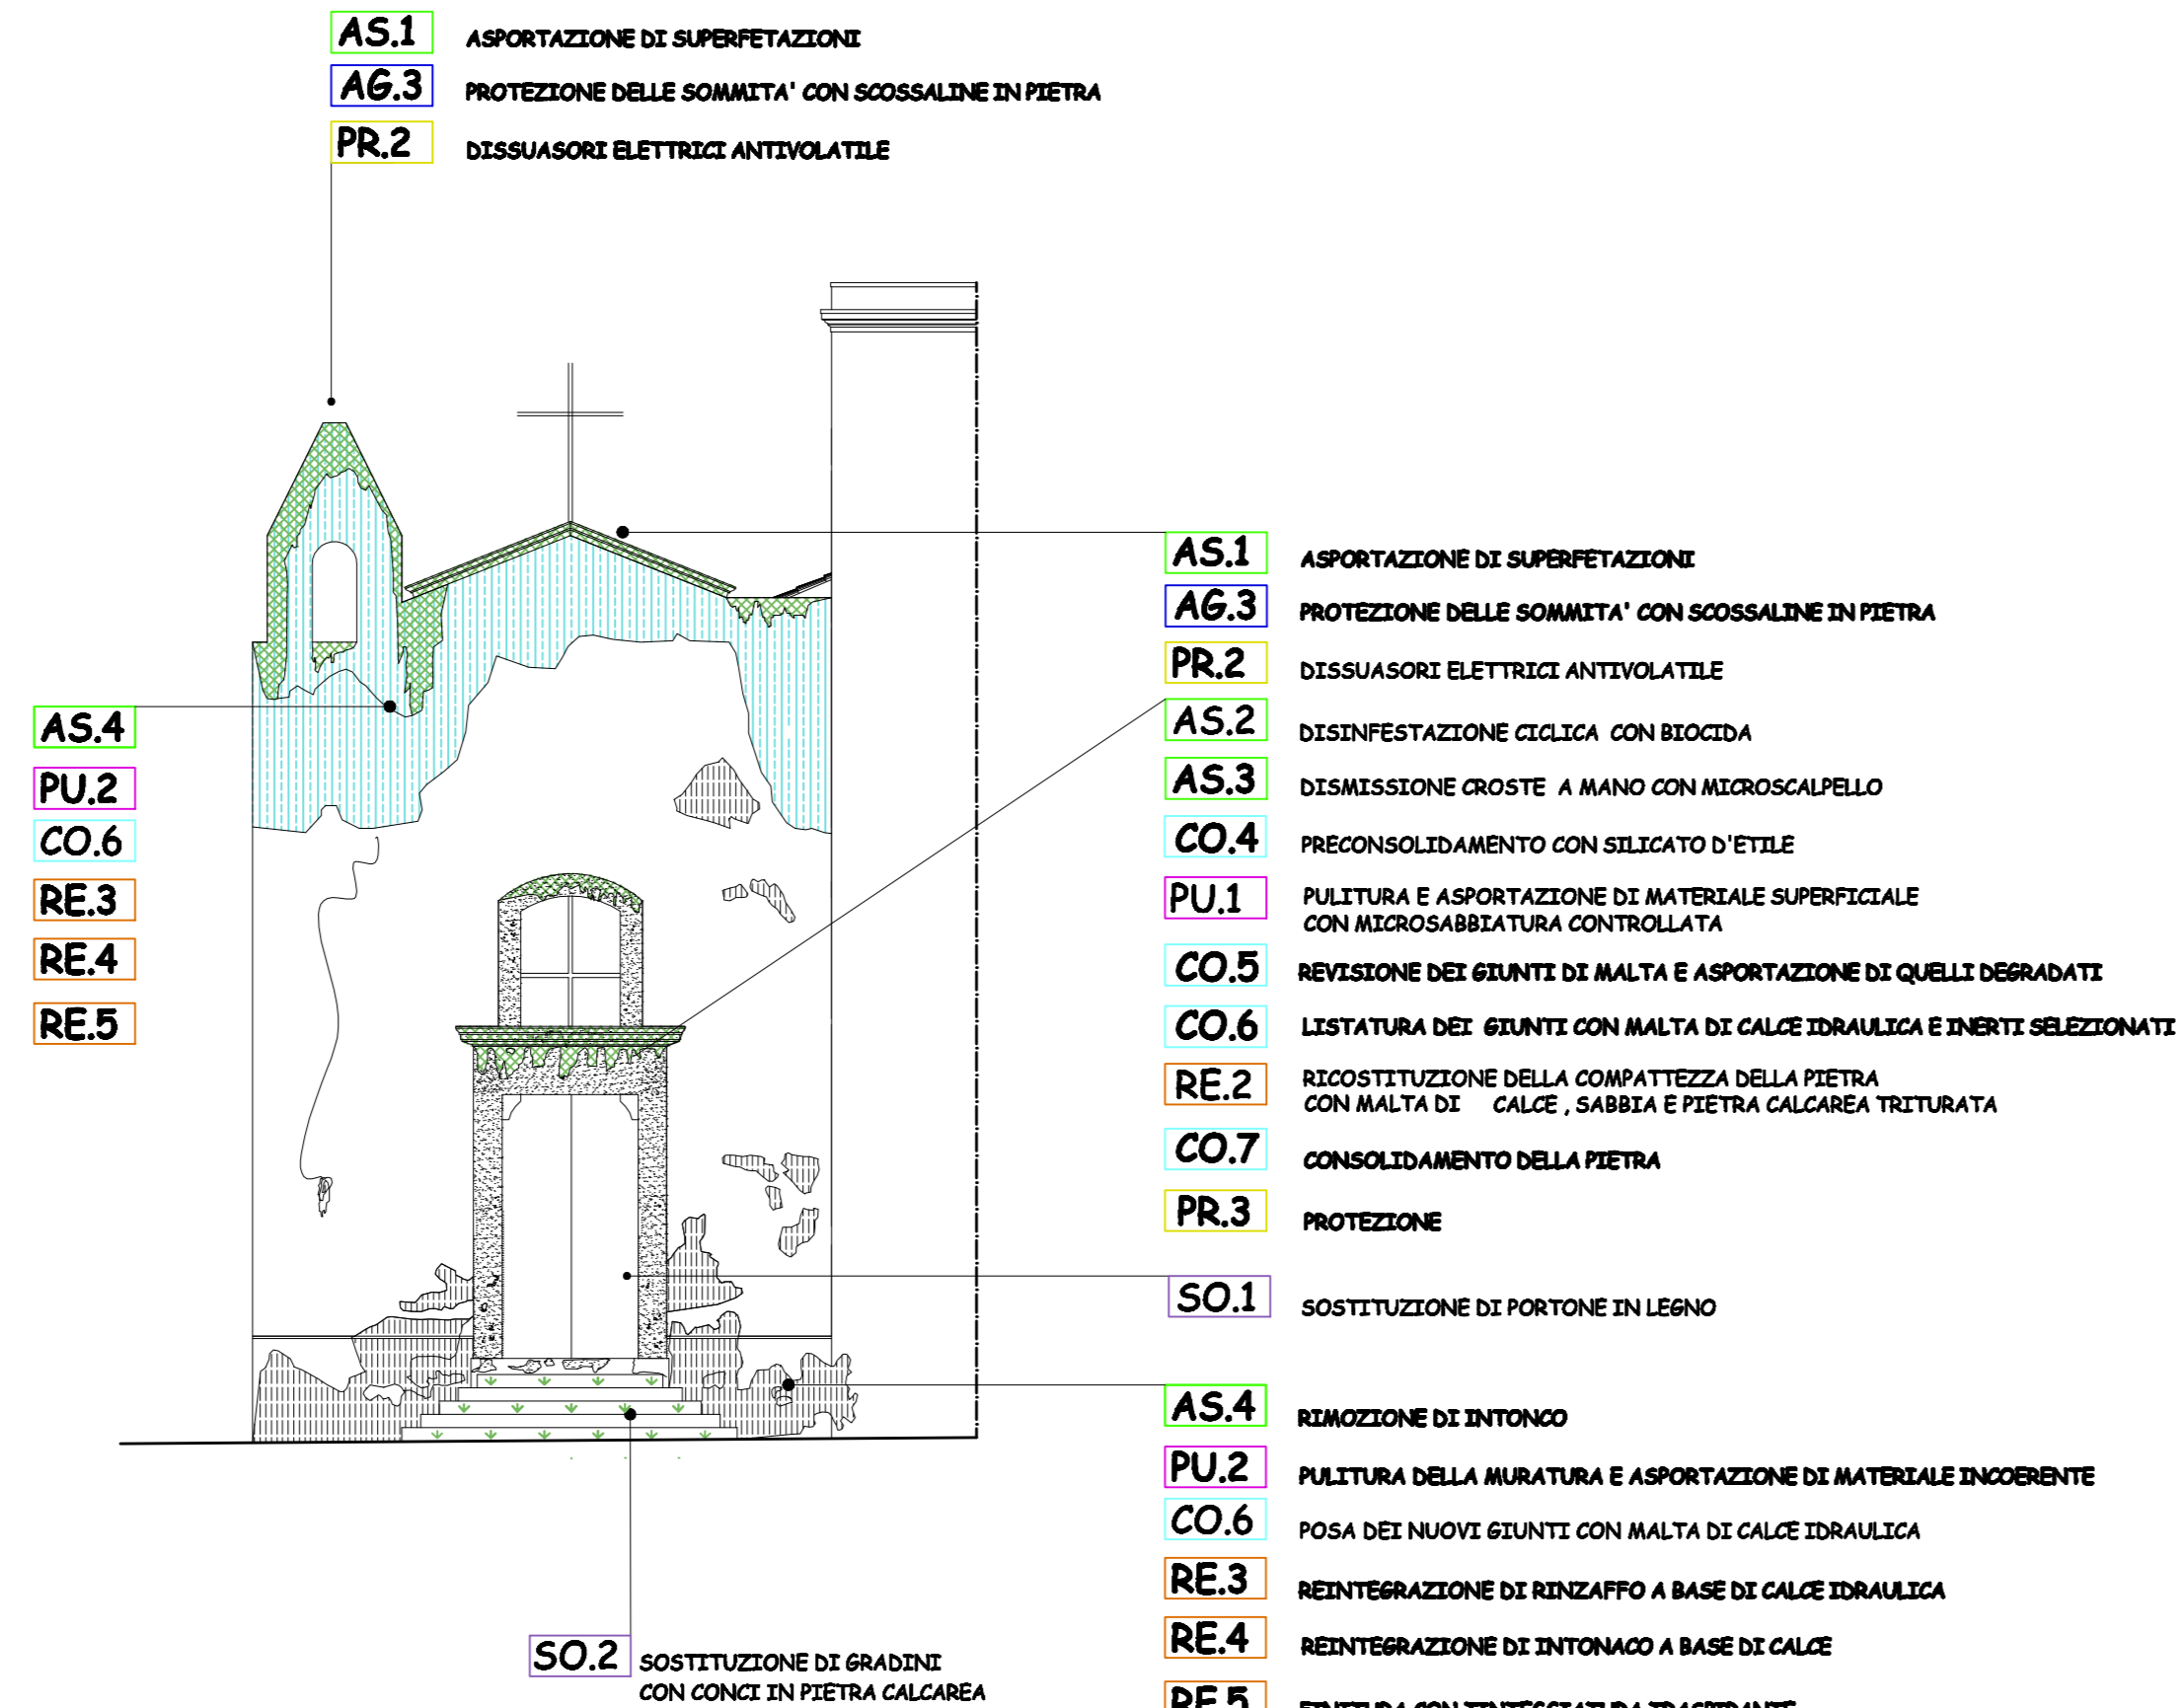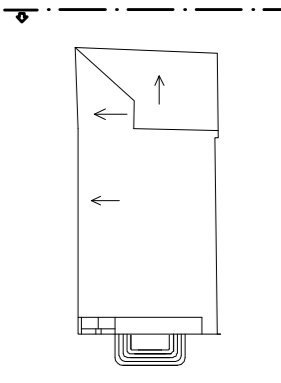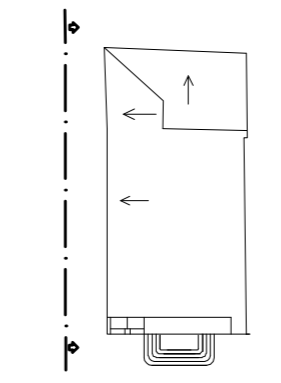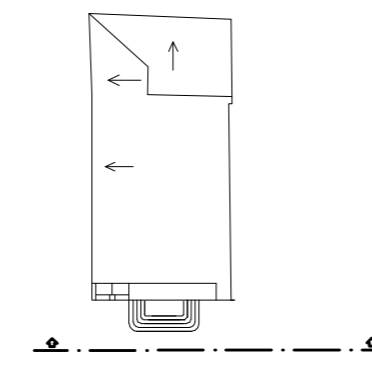

LEGENDA
