

Timbro Approvazione Soprintendenza BB. CC. AA.

Timbro Approvazione Diocesi:

Firma committente

**Diocesi di Piazza Armerina  
Chiesa di S. Liborio - Valguamera**

DITTA: Parrocchia di San Giuseppe  
LOCALITA': Valguamera


OGGETTO:  
**"Lavori di Restauro, Consolidamento e Risanamento Conservativo della  
Chiesa di S. Liborio"**

PROGETTO ESECUTIVO  
**Elaborati Grafici: ipotesi progettuale  
Tavola n° 12  
stato finale di progetto  
Prospetti - Scala 1:100**


PROGETTISTI  
Arch. Tiziana Crocco  
Arch. G. William Tomabene

CONSULENTE STRUTTURALE  
Arch. Leonardo Russo


Data  
02/08/2018

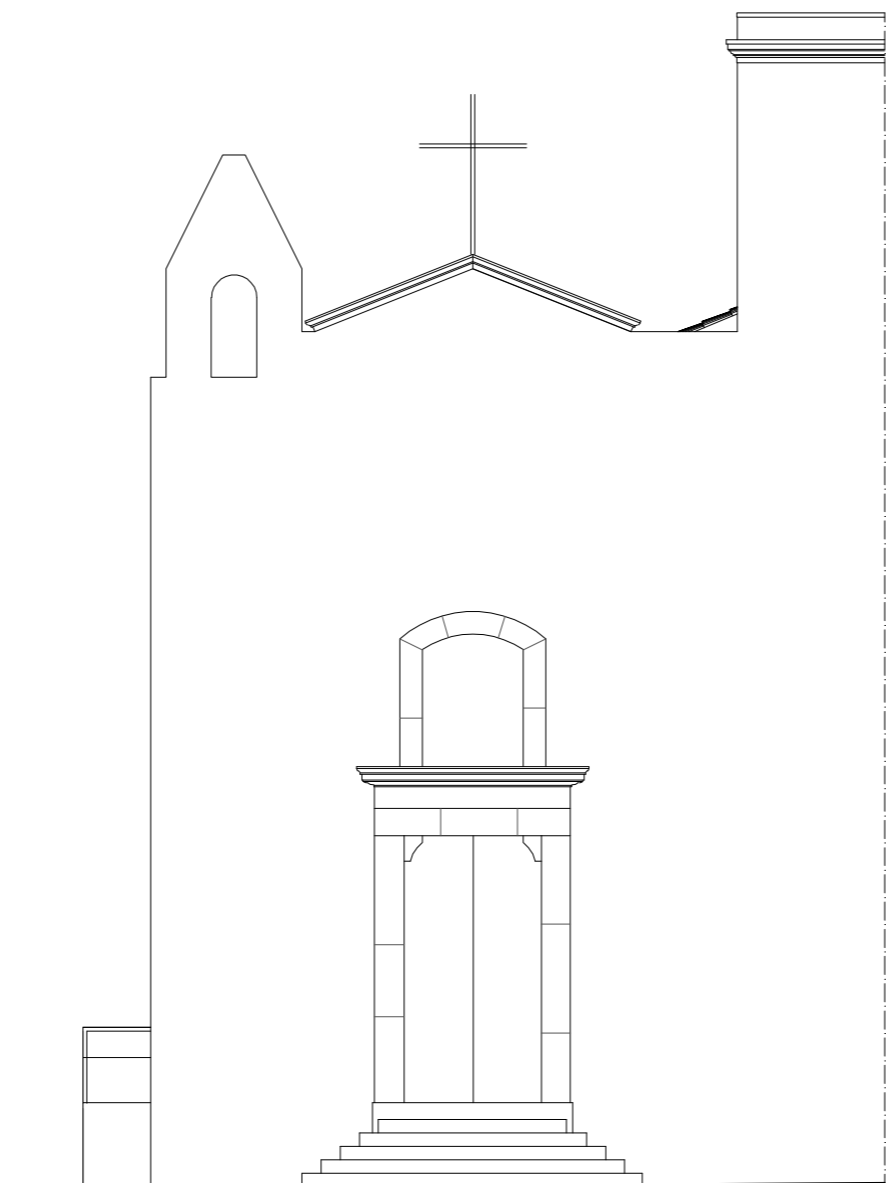

PROSPETTO SU VIA GARIBALDI

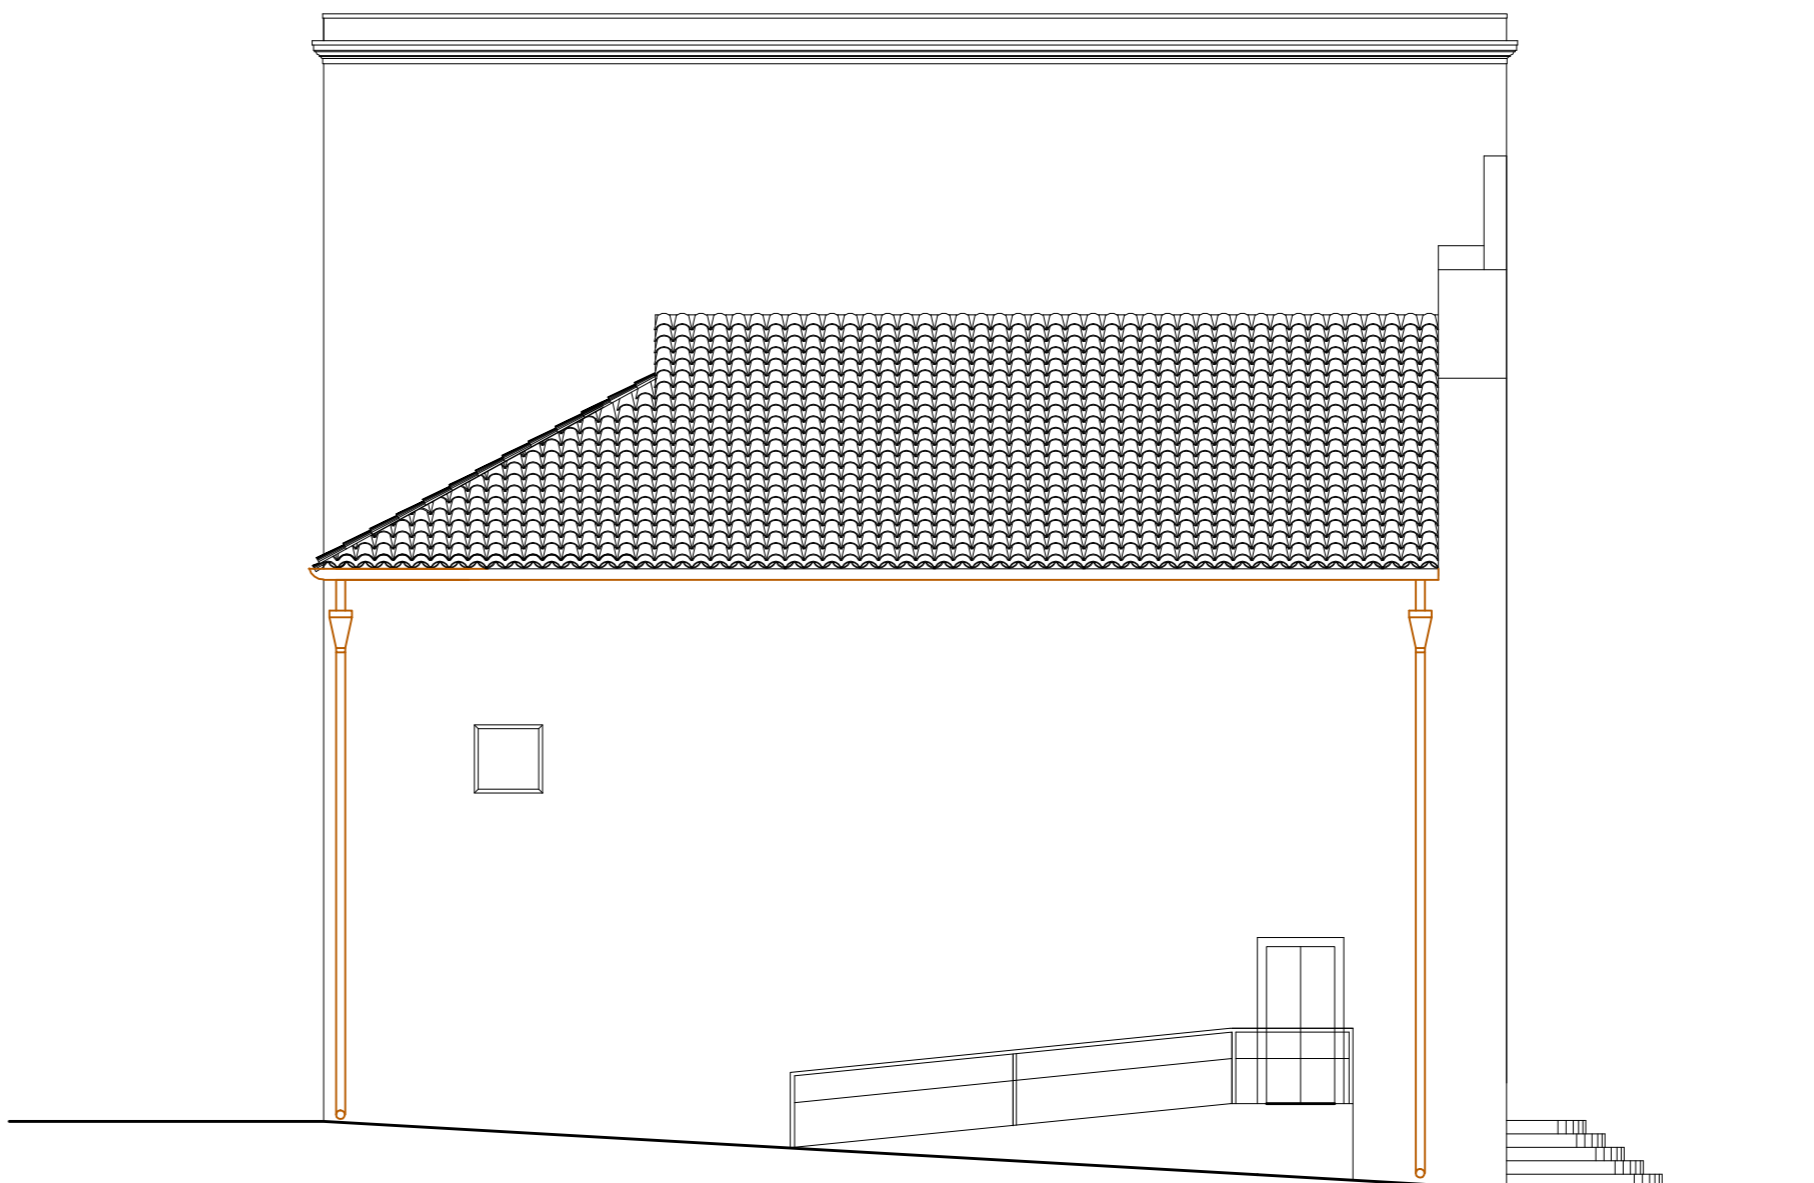

PROSPETTO SU VIA CELLINI

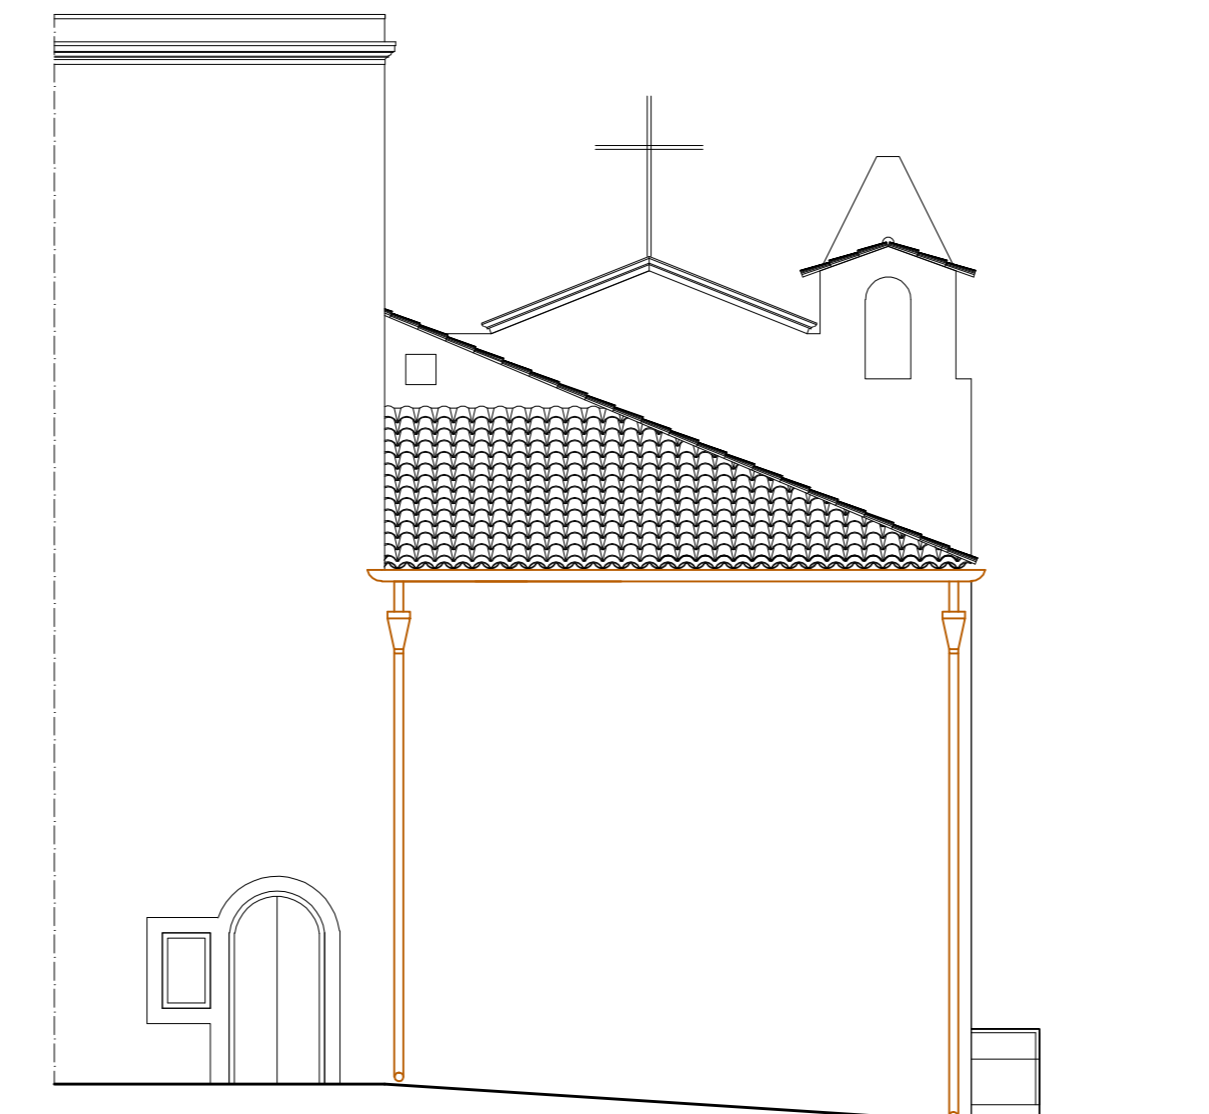

PROSPETTO SU VIA SAN LIBORIO

