

Timbro Approvazione Soprintendenza BB. CC. AA. Timbro Approvazione Diocesana

**Diocesi di Piazza Armerina
Chiesa di S. Liborio - Valguamera**

DITTA: Parrocchia di San Giuseppe
LOCALITA': Valguamera



OGGETTO:
**"Lavori di Restauro, Consolidamento e Risanamento Conservativo della
Chiesa di S. Liborio"**

PROGETTO ESECUTIVO
Elaborati Grafici: stato di fatto
Tavola n° 4
rilievo metrico
Sezioni - Scala 1:100


PROGETTISTI
Arch. Tiziana Crocco
Arch. G. William Tomabene

CONSULENTE STRUTTURALE
Arch. Leonardo Russo


Data
02/08/2018

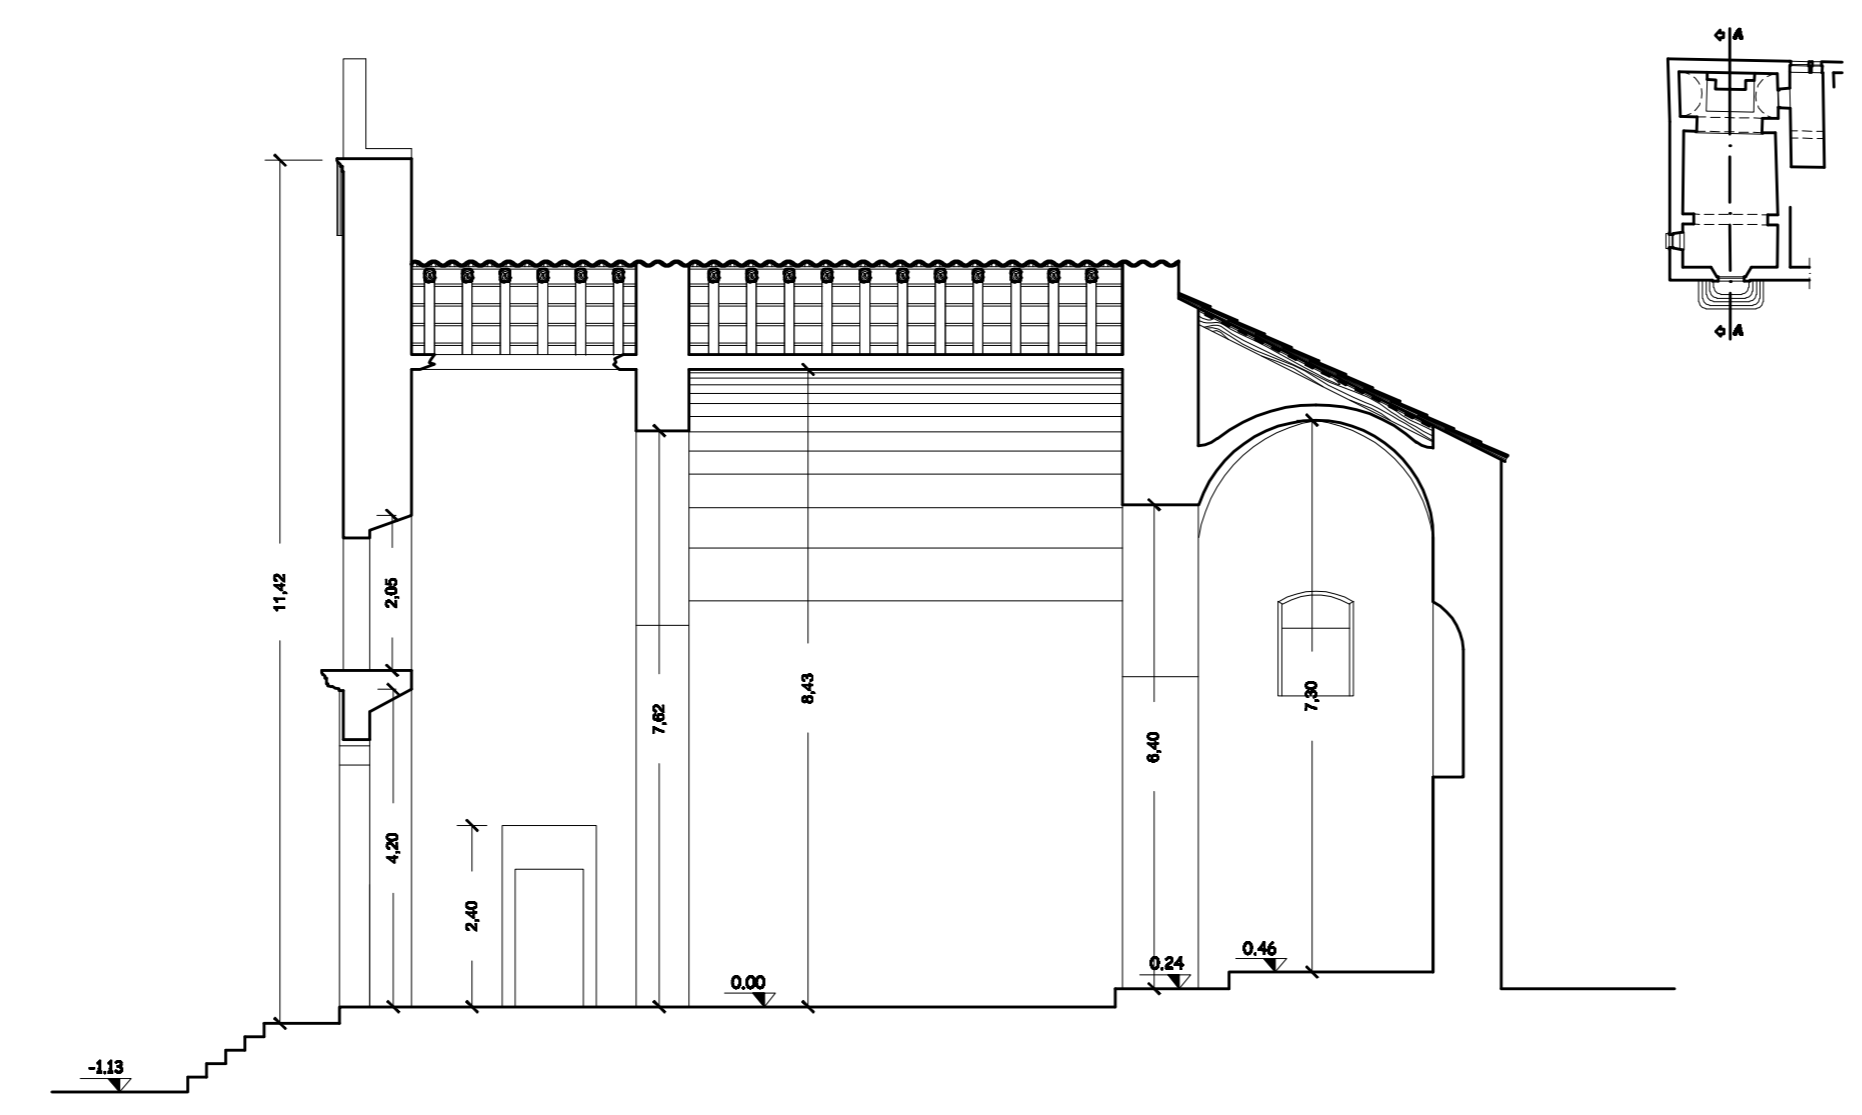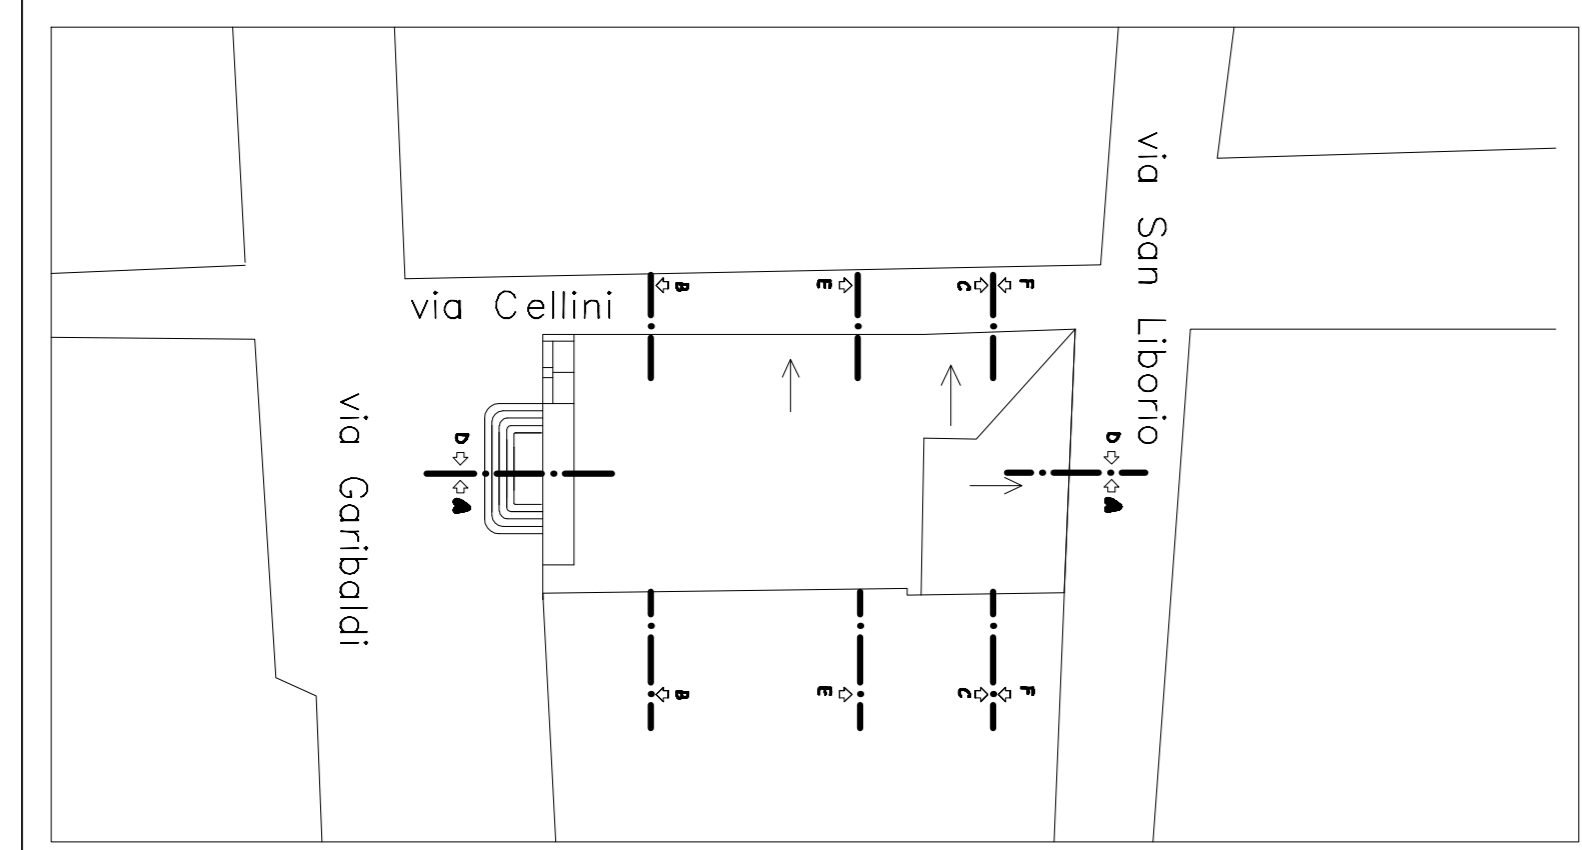


SEZIONE A-A

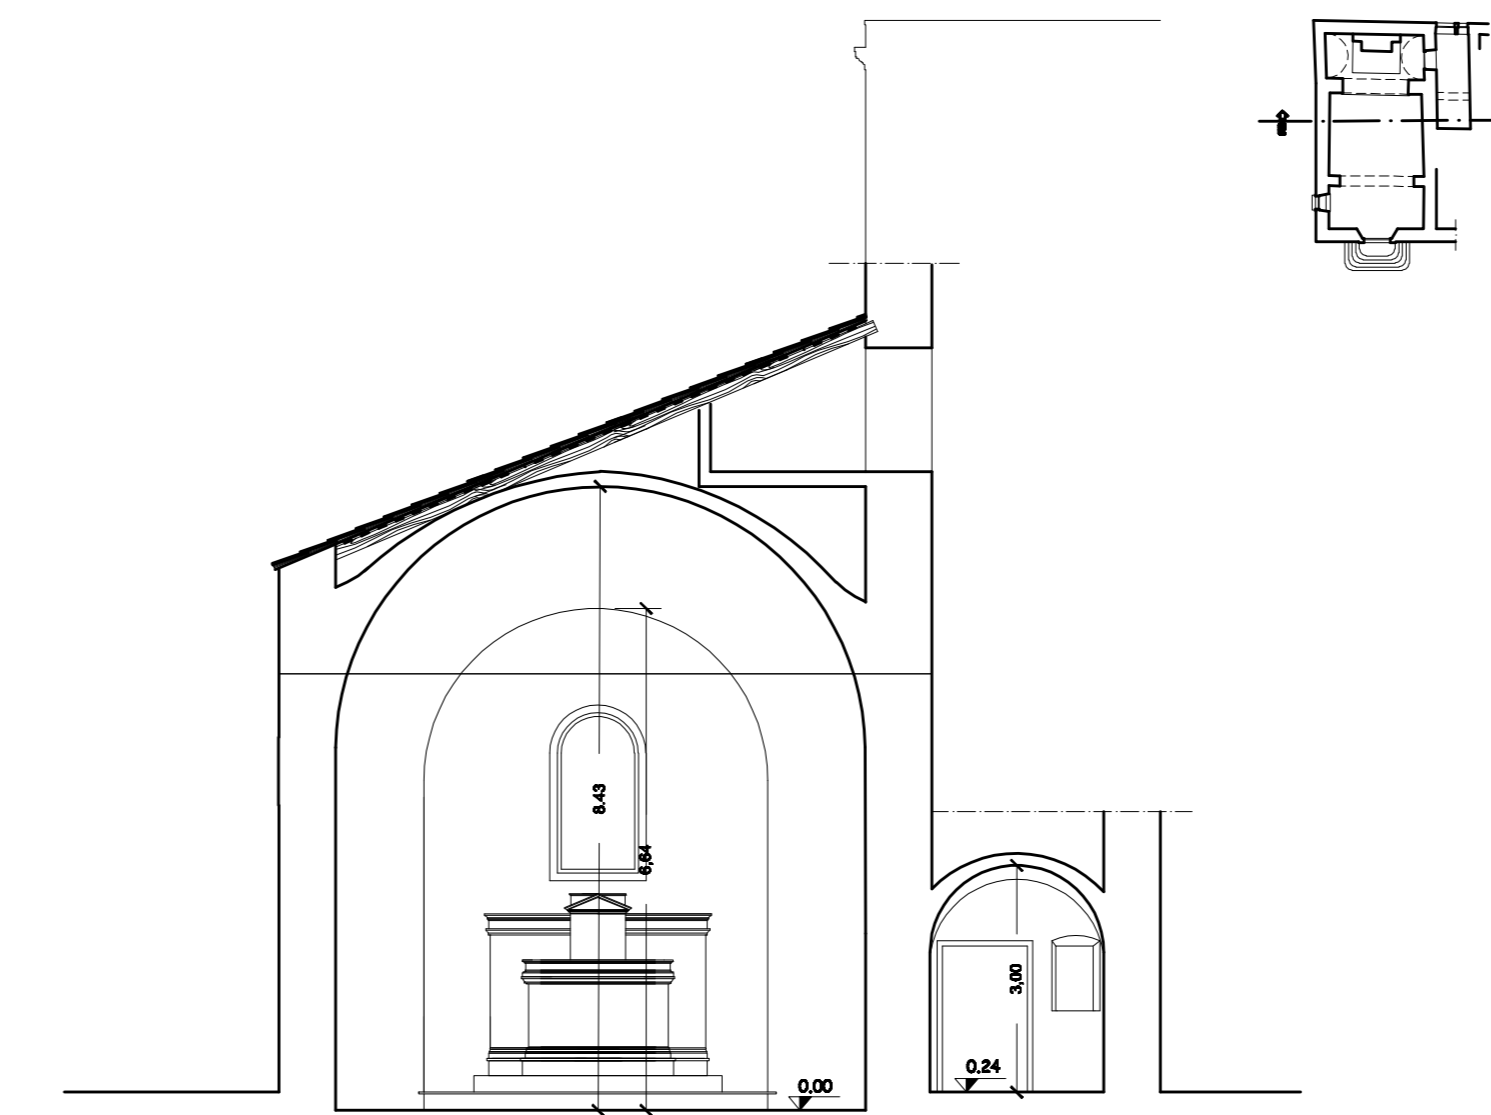


SEZIONE E-E

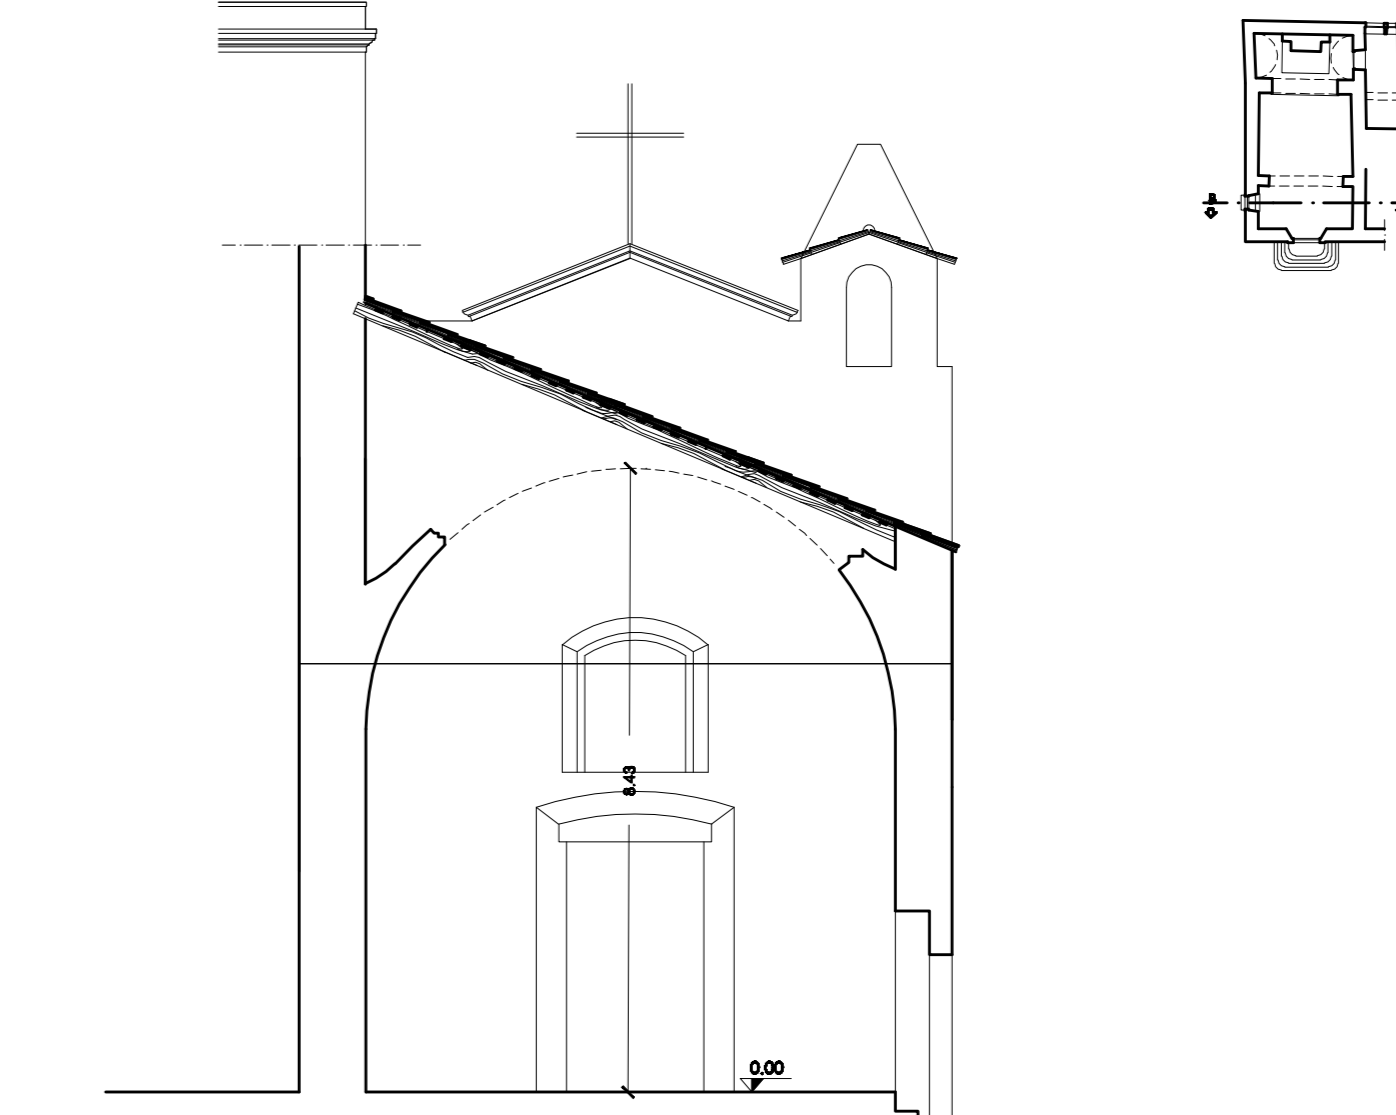


SEZIONE B-B

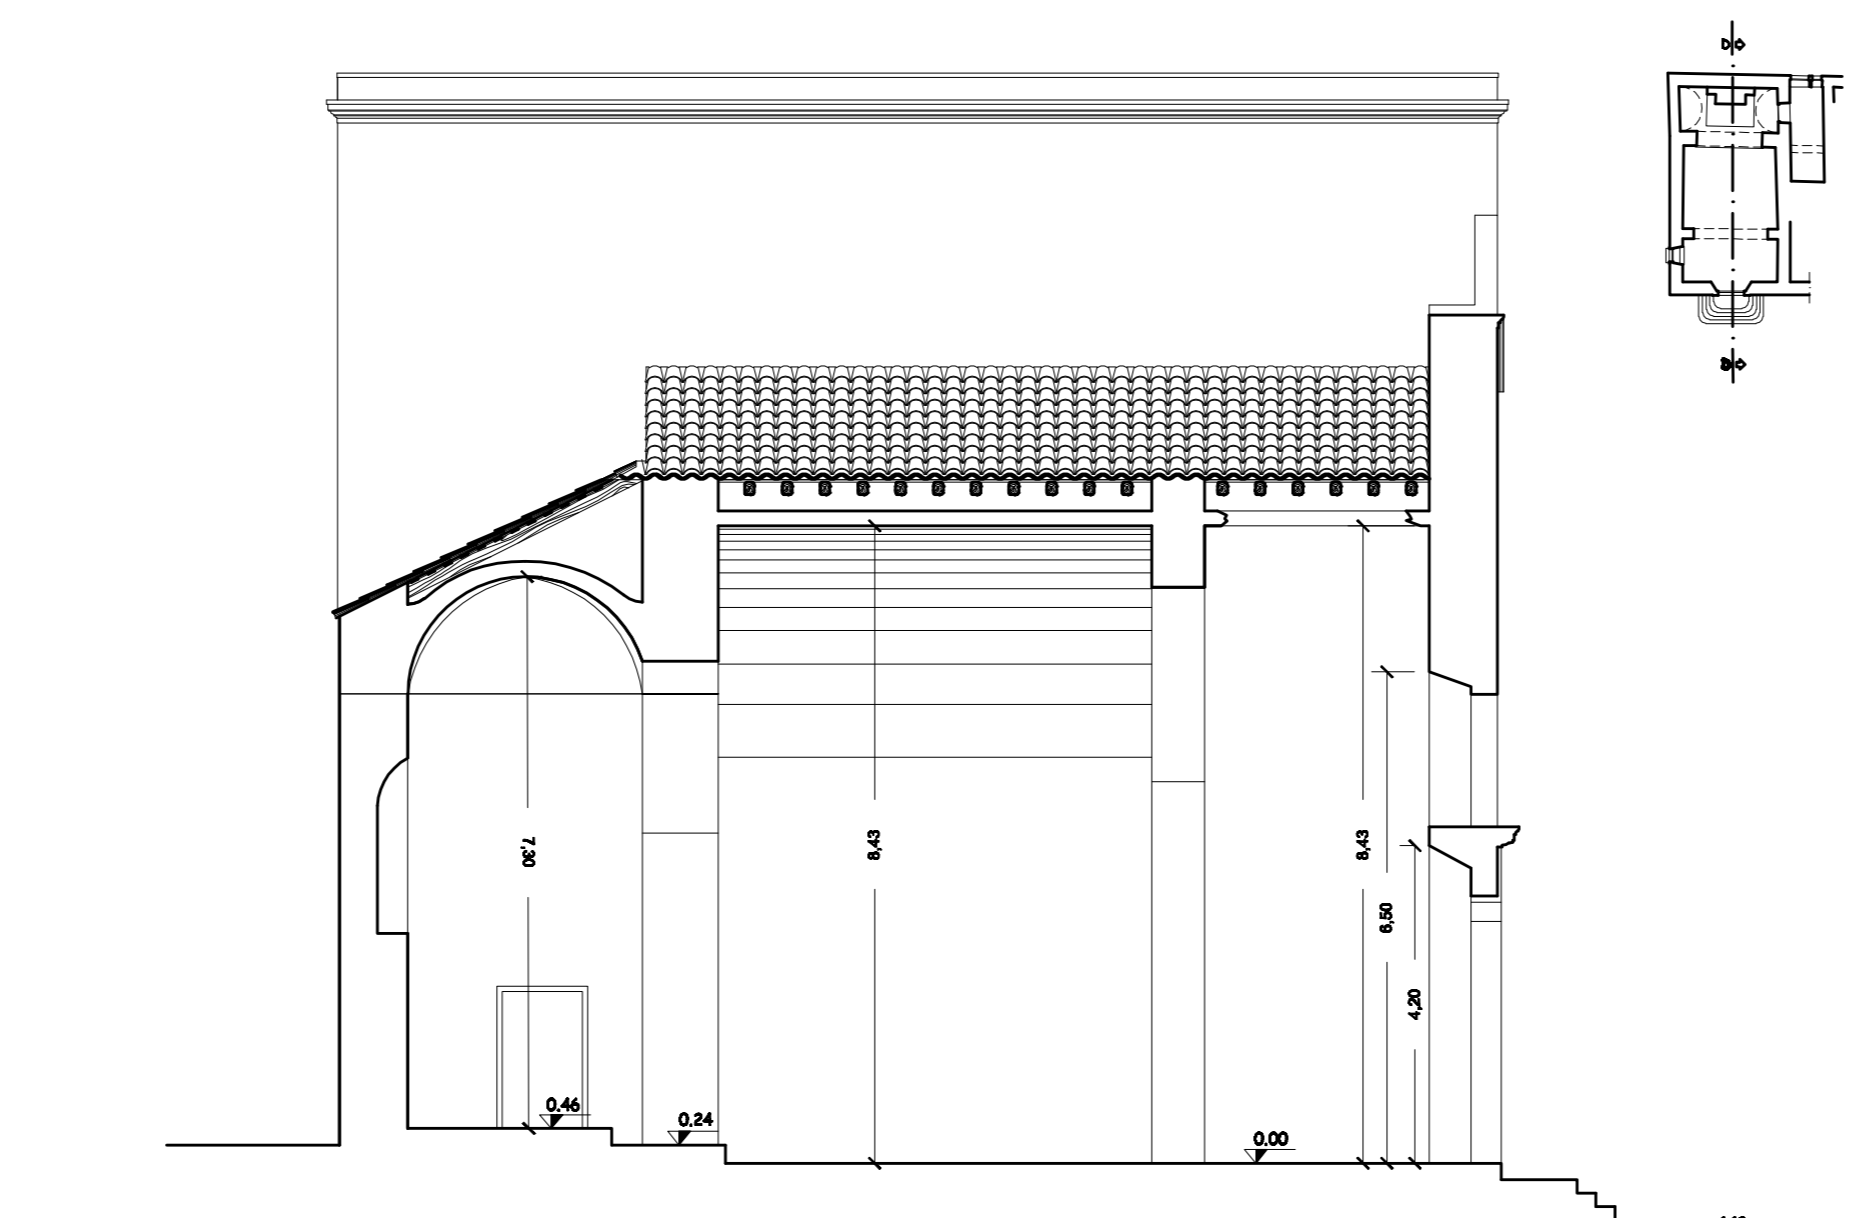

SEZIONE D-D

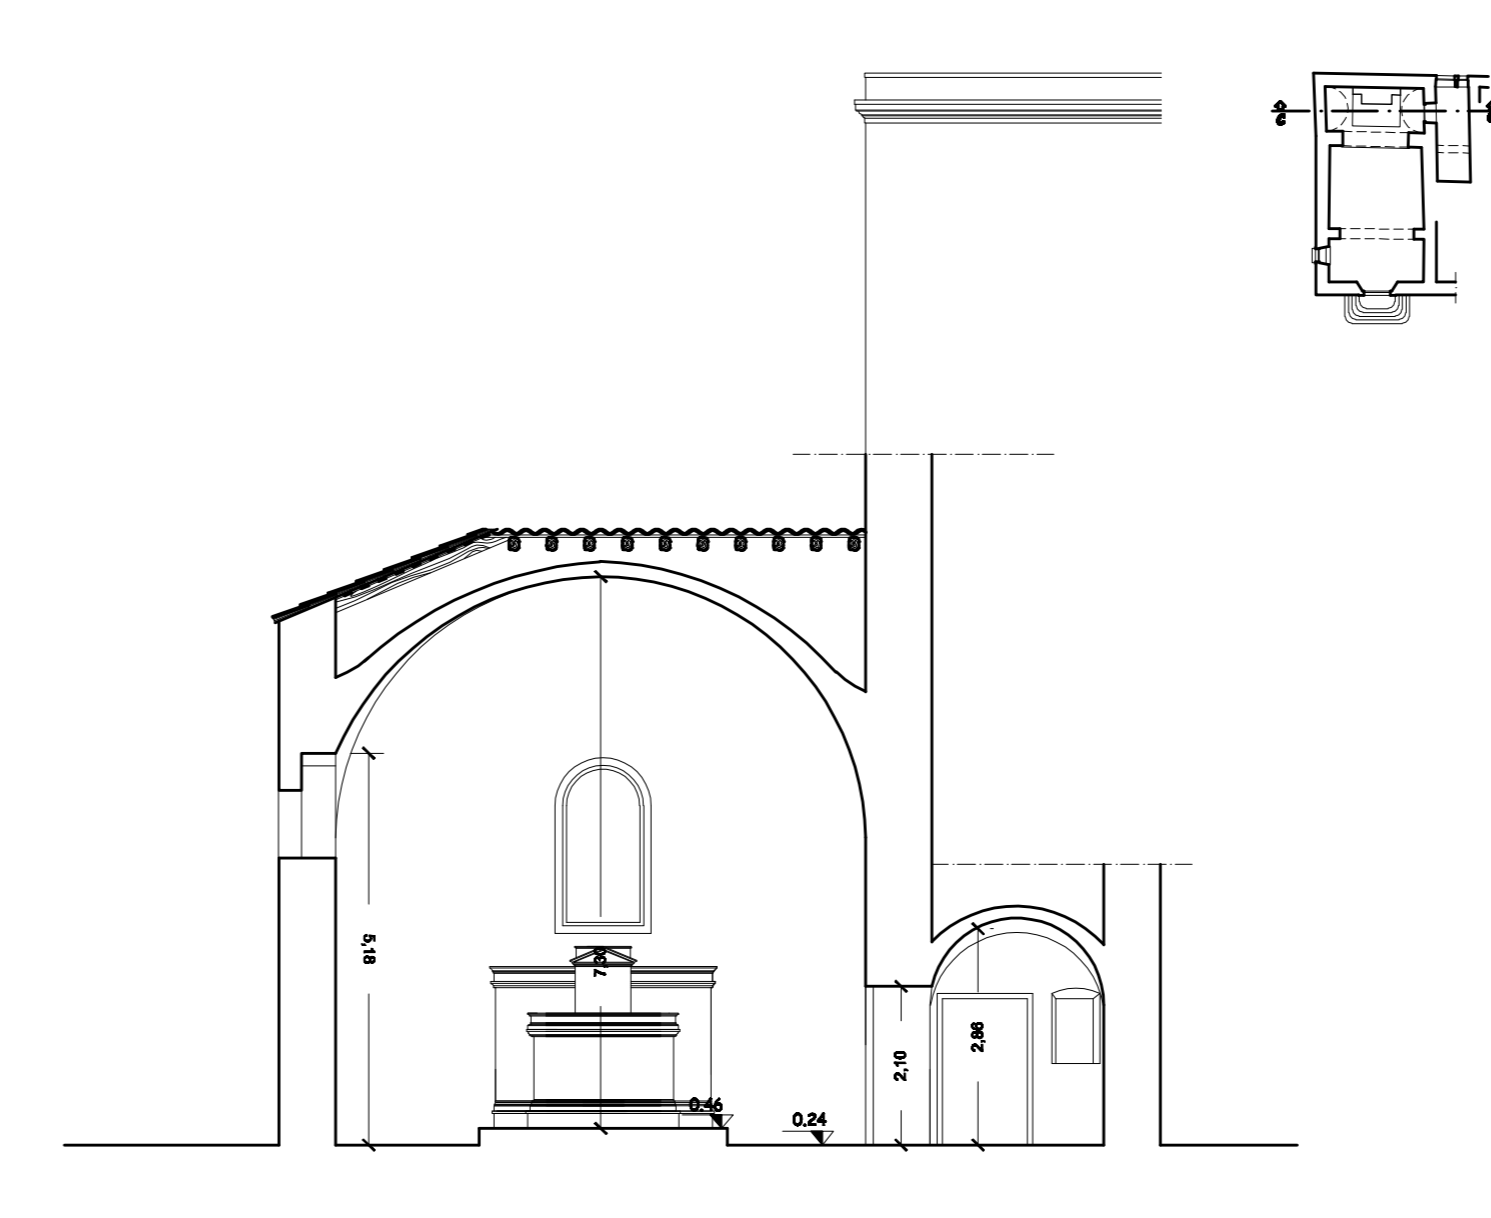

SEZIONE C-C

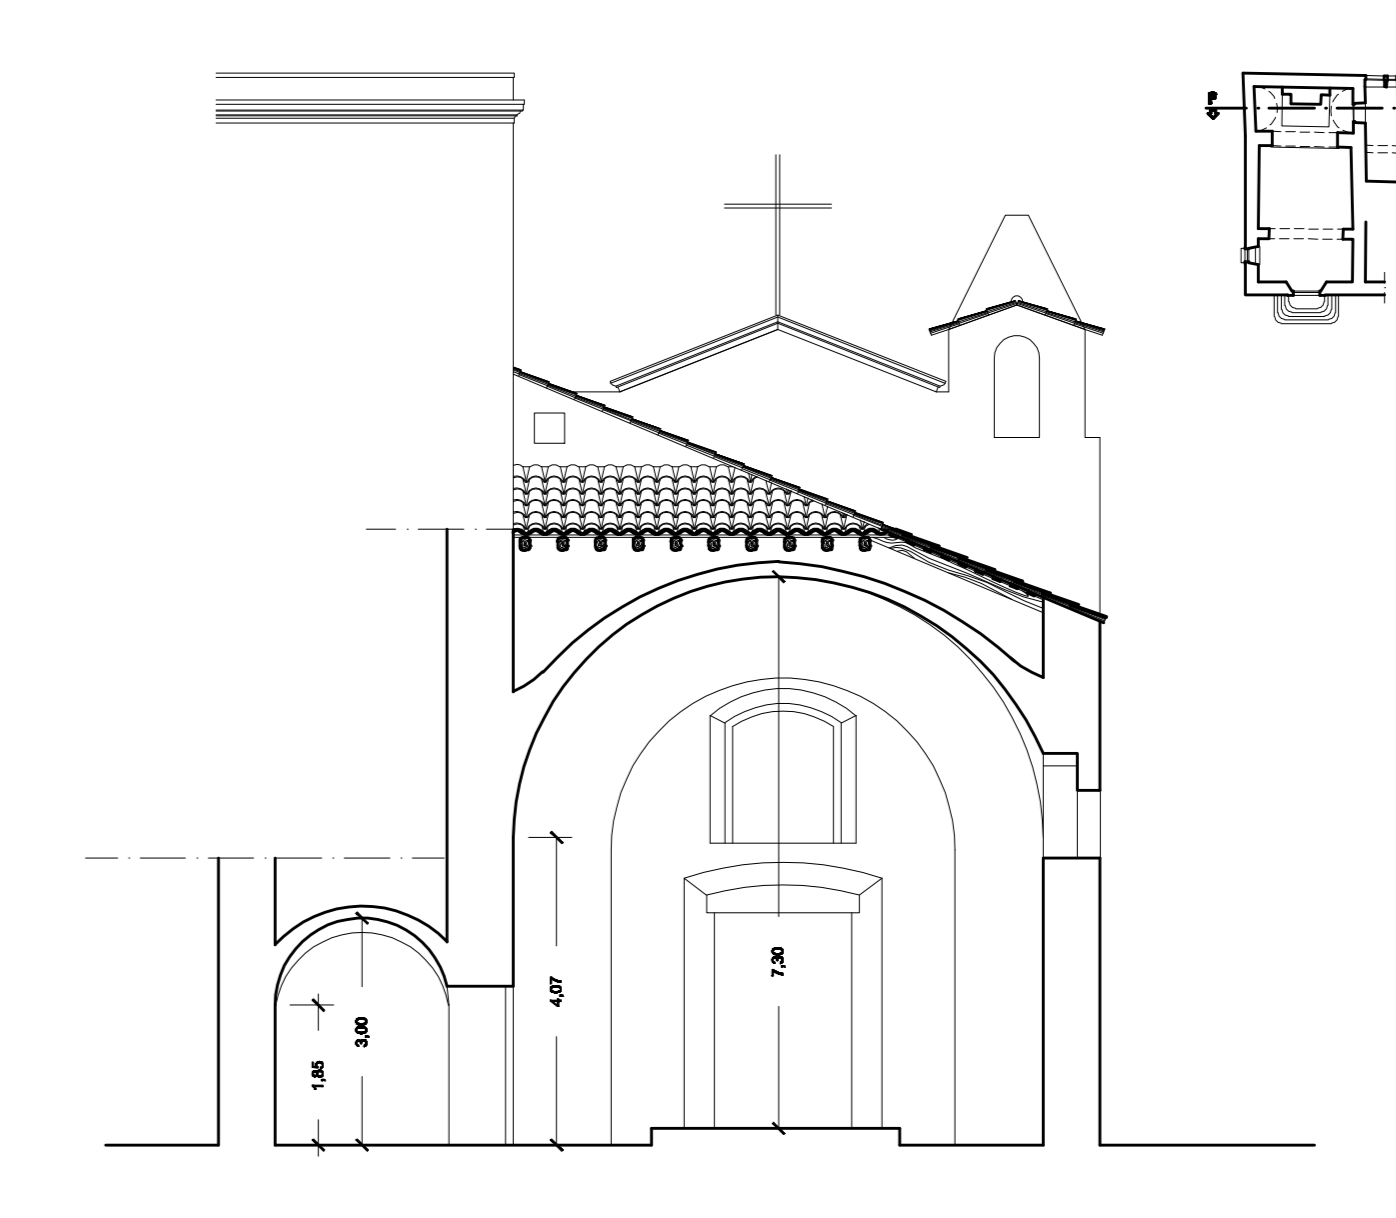

SEZIONE F-F